


TN:o 103 786

PERTUNMAA
RÄMÄLÄ
RANTAKAAVA 1:2000

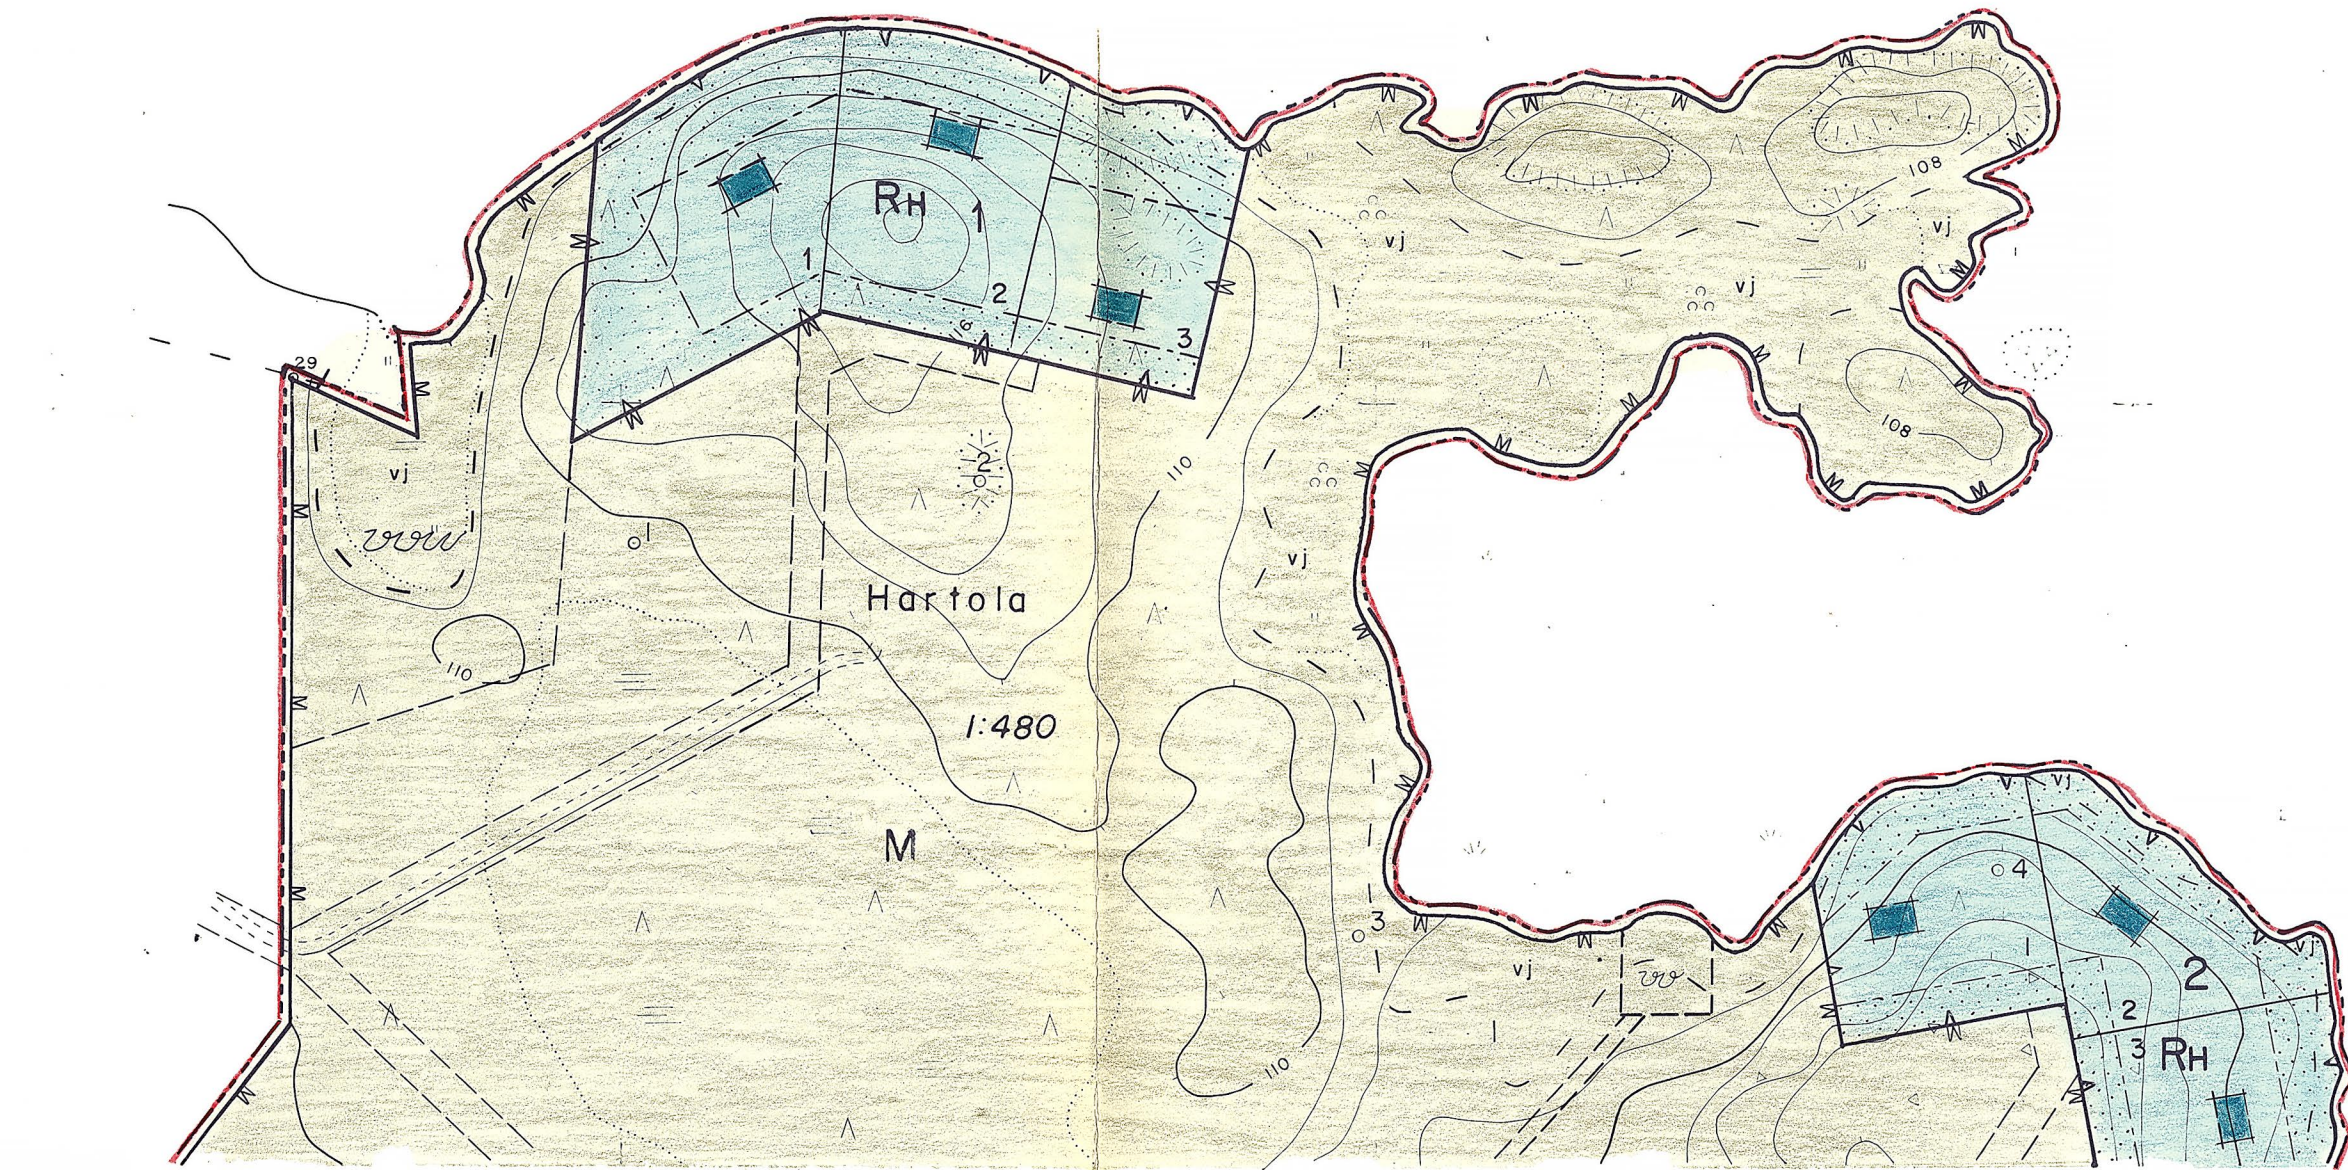

PERTUNMAA, RÄMÄLÄ
N:o 3123 03C 23/68,2-69,2

MERKINTÖJEN SELITYKSET JA RANTAKAAVAMÄÄRÄYKSET:

- 3 m sen kaava-alueen ulkopuolella oleva viiva, jota vahvistaminen koskee.
Eri kaavamääräysten alaisten alueen osien välinen raja.
Osa-alueen raja.
Ohjeellinen rakennusalan raja.
Ohjeellinen rakennuspaikan raja.
Rakentamatta säilytettävä rakennuspaikan osa.
Ohjeellinen tiealue.
Osa-alueen numero.
Rakennuspaikan numero.
Loma-asuntoalue, jonka saa jakaa rantakaavan mukaisiin rakennuspaikkoihin myös tarvittaessa paiketen rakennuspaikkojen rajoista, kuitenkin enintään 5 m. Rakennuspaikkojen rannanpuoleisen leveyden tulee olla kuitenkin vähintään 40 m. Kullekin rakennuspaikalle saa rakentaa yhden enintään 1½-kerroksisen yksinomaan lomakäyttöön tarkoitettua asuinrakennuksen, jonka kerrosala on enintään 100 m². Tähän lisäksi saa kullekin rakennuspaikalle rakentaa enintään kaksi talousrakennusta (kuten saunan), joiden rakennusten yhteenlaskettu kerrosala ei saa ylittää 30 m².
Ohjeellinen venevalkama-alue.
Maa- ja metsätalousalue.
Vesialue.
Ohjeellinen venevalkama- ja uimaranta-alue.

Rakennukset tulee sijoittaa siten, ettei huomattavia maansiirto- ja kiviensiirtotöitä jouduta suorittamaan. Muutoinkaan eivät rakennukset saa materiaalisia, värinsä, muotonsa, korkeusasemansa ja maastoon sijoituksensa puolesta tarpeettomasti rikkoa luonnonmaisemaa.

Mikkelissä 27 päivänä tammikuuta 1978
Mikkelin maanmittaustoimisto

Maanmittausinsinööri
Seppo Karp

Apulaissiiri-insinööri
Tuomo Silvennoinen


Tarkistettu kh:n päätöksen 13-06-1978 (5498)
mukaisesti.


Mikkelissä 02 päivänä elokuuta 1978

Mikkelin maanmittaustoimisto

Apulaissiiri-insinööri
Tuomo Silvennoinen

RANTAKAAVOITUKSEN POHJAKARTTA 1:2000		KARTAN LAATIJAN MAANMITTAUSTOIMISTO	
KUNTA	PERTUNMAA	ILMAKUVAN	1963
KYLÄ	HARTOLA	KARTOITUS	1976
TILAT	Osa RÄMÄLÄ 1:480	KARTOITUSMENETELMÄ	STEREOKARTOITUS A8
	TUOMOLA 1:478	KOORDINAATTIJÄRJESTELMÄ	VALTION KORKEUSJÄRJESTELMÄ LK N 43
LÄZN	MIKKELIN	KARTTA HYVÄKSYTTY	22-06-1977
		AAARNE VERIO	
		(Maanmittaushallituksen kirje no 1237/2432)	

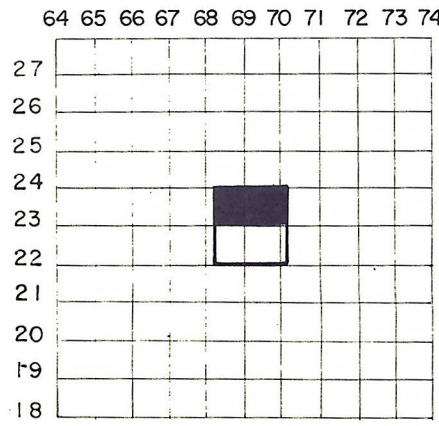

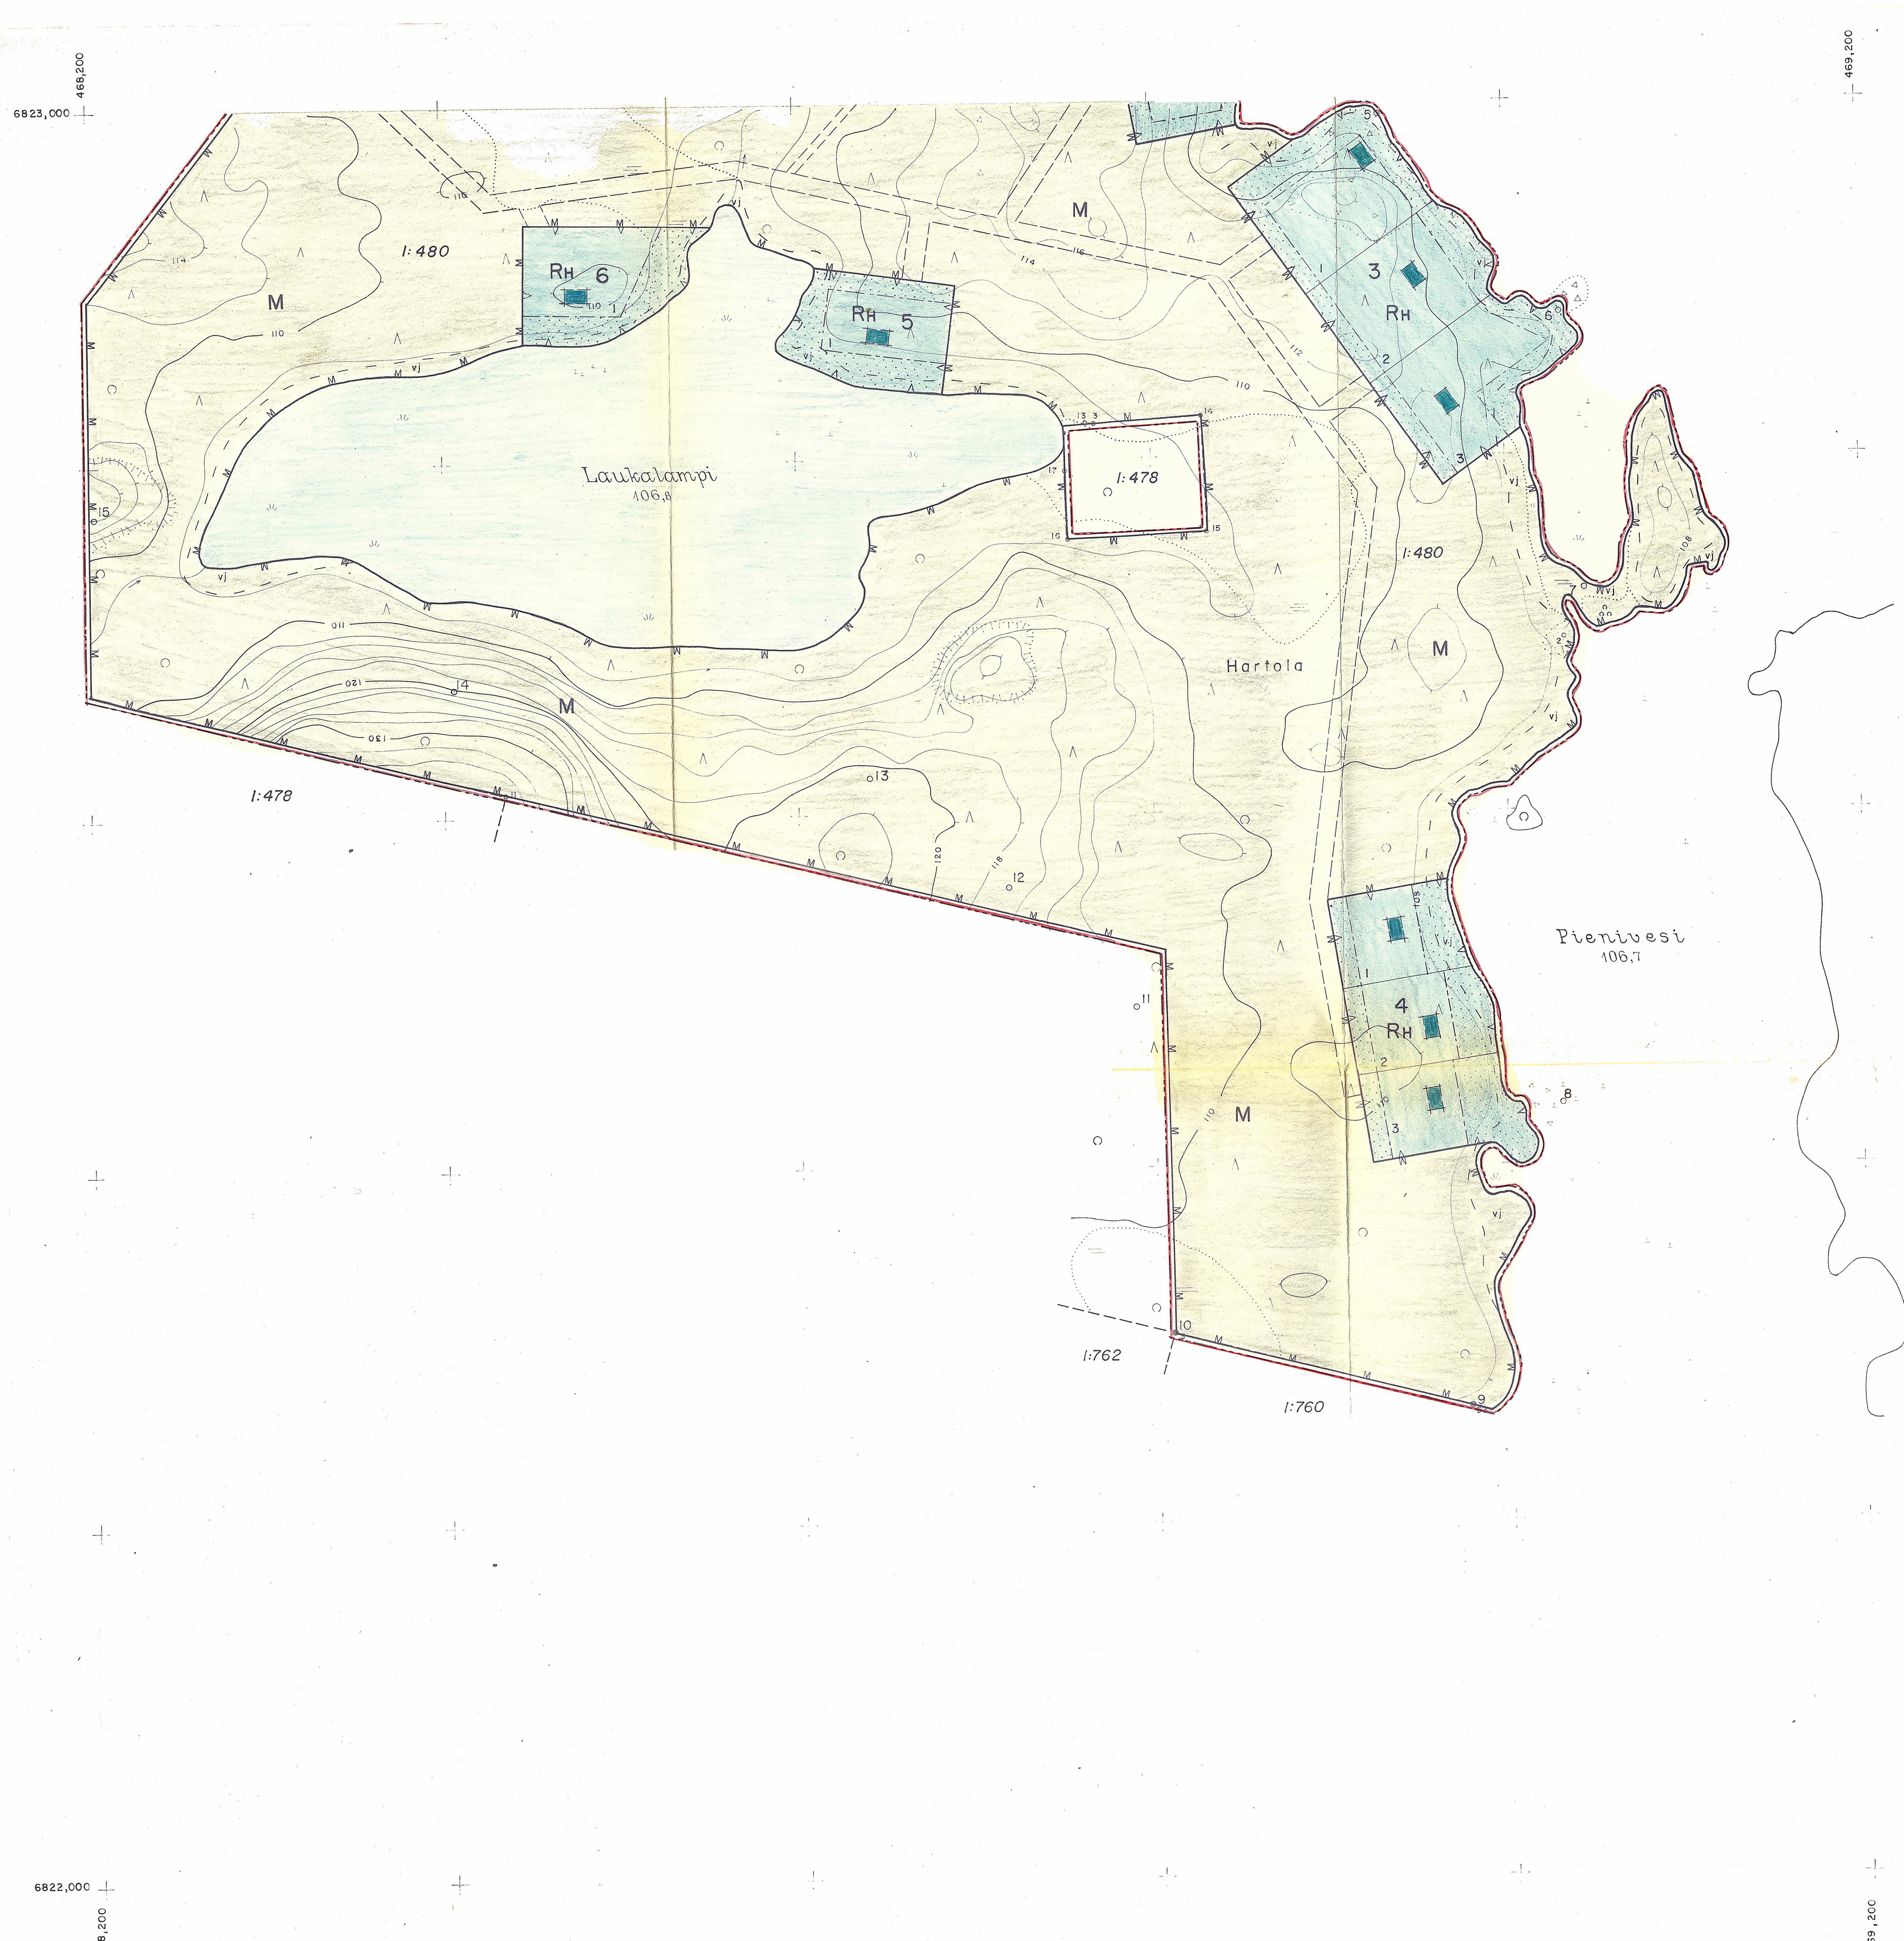

PERTUNMAA, RAMALA

N:o 3123 03 C 22/68,2 - 69,2

RANTAKAAVOITUKSEN POHJAKARTTA 1:2000			KARTAN LAATIJA MIKKELIN MAANMITTAUSTOIMISTO			
KUNTA	PERTUNMAA		ILMAKUVUOS	1963	KARTTOITUS	1976
KYLA	HARTOLA		KARTTOITUSMENETELMA	STEREOKARTTOITUS A8		
TILAT	Osa RAMALA	1:480	KOORDINAATTIJARJESTELMA	LIKVALTION	KORKEUSJARJESTELMA	LIK/N43
	TUOMOLA	1:478	KARTTA HYVAKSYTTY	22-06-1977	Aarne Verio	
LAAHI	MIKKELIN		(Maanmittauslaitoksen kirje no 1237/2432)			

