


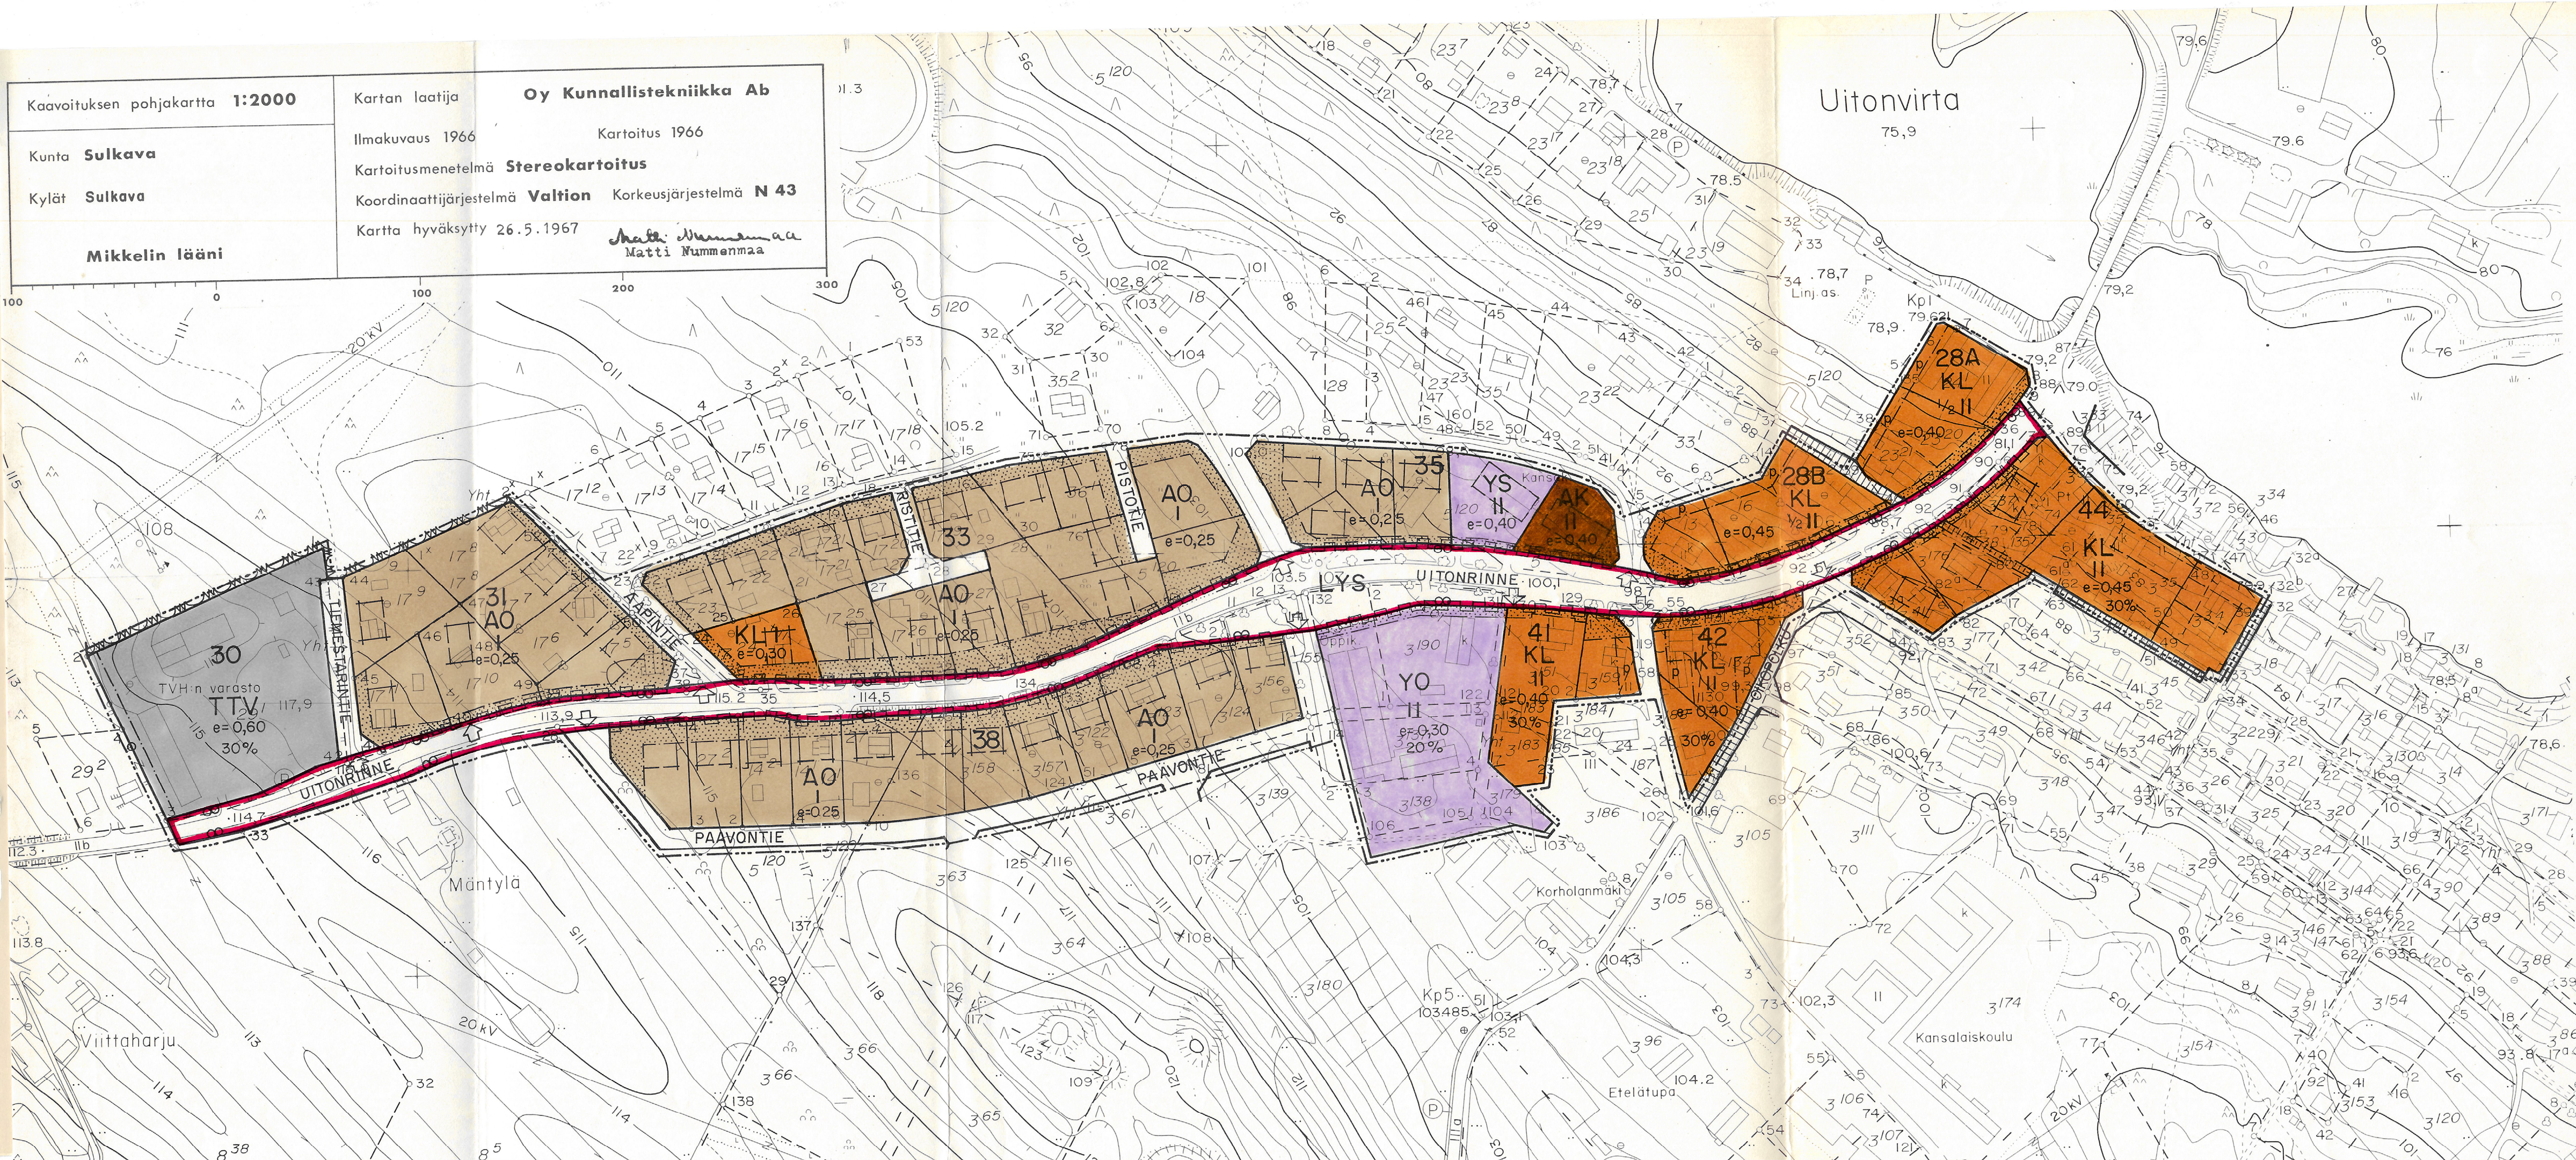

SULKAVA K.K.

RAKENNUSKAAVAN MUUTOS OSASSA KORTTELIA 41, KORTTELEISSA 28 A, 28 B, 30, 31, 33, 35, 38, 42 JA 44 SEKÄ NIIHIN LIITTYVILLÄ RAKENNUSKAAVATIEALUEILLA.  
RAKENNUSKAAVA ( LAAJENNUS ) YLEISELLÄ TIEALUEELLA.  
RAKENNUSKAAVAN MUUTOKSELLA MUODOSTUU OSA KORTTELIA 41, KORTTELIT 28 A, 28 B, 30, 31, 33, 35, 38, 42 JA 44 SEKÄ LIIKENNE- JA RAKENNUSKAAVATIEALUETTA.  
RAKENNUSKAAVALLA MUODOSTUU LIIKENNEALUETTA.

MERKINTÖJEN SELITYKSET:

- AK ASUINKERROSTALOJEN KORTTELIALUE.
- AO ERILLISPIENTALOJEN KORTTELIALUE.
- YO OPETUSTOIMINTAA PALVELEVIEN RAKENNUSTEN KORTTELIALUE.
- YS SOSIAALITOINTA JA TERVEYDENHUOLTOA PALVELEVIEN RAKENNUSTEN KORTTELIALUE.
- KL LIIKERAKENNUSTEN KORTTELIALUE.
- TTV YHDISTETTYJEN TEOLLISUUS- JA VARASTORAKENNUSTEN KORTTELIALUE.
- LYS YLEINEN TIE SUOJA- JA NÄKEMÄALUEINEEN.

- 3 m SEN KAAVA-ALUEEN ULKOPUOLELLA OLEVA VIIVA, JOTA VAHVISTAMINEN KOSKEE.
- KORTTELIN, KORTTELINOSAN JA ALUEEN RAJA.
- ERI KAAVAMÄÄRÄYSTEN ALAISTEN ALUEEN OSIEN VÄLINEN RAJA.
- OHJEELLINEN ERI KAAVAMÄÄRÄYSTEN ALAISTEN ALUEEN OSIEN VÄLINEN RAJA.
- OHJEELLINEN RAKENNUSPAIKAN RAJA.
- 30 KORTTELIN NUMERO.
- PISTOTIE RAKENNUSKAAVATIEN NIMI.
- 30% LUKU OSOITTAÄ, KUINKA SUUREN OSAN ALUEESTA TAI RAKENNUSALASTA SAA KÄYTTÄÄ RAKENTAMISEEN.
- 1 ROOMALAINEN NUMERO OSOITTAÄ RAKENNUSTEN, RAKENNUKSEN TAI SEN OSAN SUURIMMAN SALLITUN KERROSLUVUN.

- 1/2 I MURTOLUKU ROOMALAISEN NUMERON EDESSÄ OSOITTAÄ, KUINKA SUUREN OSAN RAKENNUKSEN SUURIMMAN KERROKSEN ALASTA SAA KAAVASSA LUKUMÄÄRÄLTÄÄN MAINITTUJEN KERROSTEN ALAPUOLELLA OLEVASTA TILASTA KERROSLUVUN ESTÄMÄTTÄ KÄYTTÄÄ KERROSALAAN LASKETTAVAKSI TILAKSI.
- e=0,30 TEHOKKUUSLUKU ELI KERROSLAN SUHDE RAKENNUSPAIKAN PINTA-ALAAN.
- RAKENNUSALA.
- OHJEELLINEN RAKENNUSALA.
- ISTUTETTAVA ALUEEN OSA.
- RAKENNUSKAAVATIE.
- JALANKULULLE VARATTU TIE.
- YLEISELLE JALANKULULLE VARATTU ALUEEN OSA.
- PYSÄKÖIMISPAIKKA.
- JOHTOA VARTEN VARATTU ALUEEN OSA.
- AJONEUVOLIITTYMÄN LIKIMÄÄRÄINEN SIJAINNTI.
- KATUALUEEN RAJAN OSA, JONKA KOHDALTA EI SAA JÄRJESTÄÄ AJONEUVOLIITTYMÄÄ.

MIKKELISSÄ 16 PÄIVÄNÄ JOULUKUUTA 1985

MIKKELIN MAANMITTAUSTOIMISTO

MAANMITTAUSINSINÖÖRI

MARKKU ASIKAINEN

ERITYISTAPAKUUKSISSA VOIDAAN ASIANOMAISEN VIRANOMAISEN PÄÄTÖKSELLÄ HYVÄKSYÄ LIITTYMÄ TONTIN OMAA LIIKENNETTÄ VARTEN KAAVASSA OLEVAN HAKASULKUUIIVAN YLI.

KAAVAMÄÄRÄYS LISÄTTY KUNNANVALTUUSTON PÄÄTÖKSEN 29.10.1986 § 103 MUKAISESTI.

MIKKELISSÄ 1 PÄIVÄNÄ HEINÄKUUTA 1987

MIKKELIN MAANMITTAUSTOIMISTO

MAANMITTAUSINSINÖÖRI

MARKKU ASIKAINEN

Virallisesti todistan, että tämä rakennuskaava kartta ja selostus on Sulkavan kunnanvaltuuston 29.10.1986 § 103 tekemän päätöksen mukainen.

Sulkavalla 4. päivänä elokuuta 1987

Virallisesti

Kunnansihteeri  
Pöytäkirjanpitiäjä

Mikko Rissanen



Tämä kartta liittyy lääninhallituksen tähän antamaan päätökseen N:o 8.176

Todistaa Mikkelissä lääninhallituksessa

16 päivänä heinäk. k. 1987

Apulaistarkastaja

Alpo Leinonen