


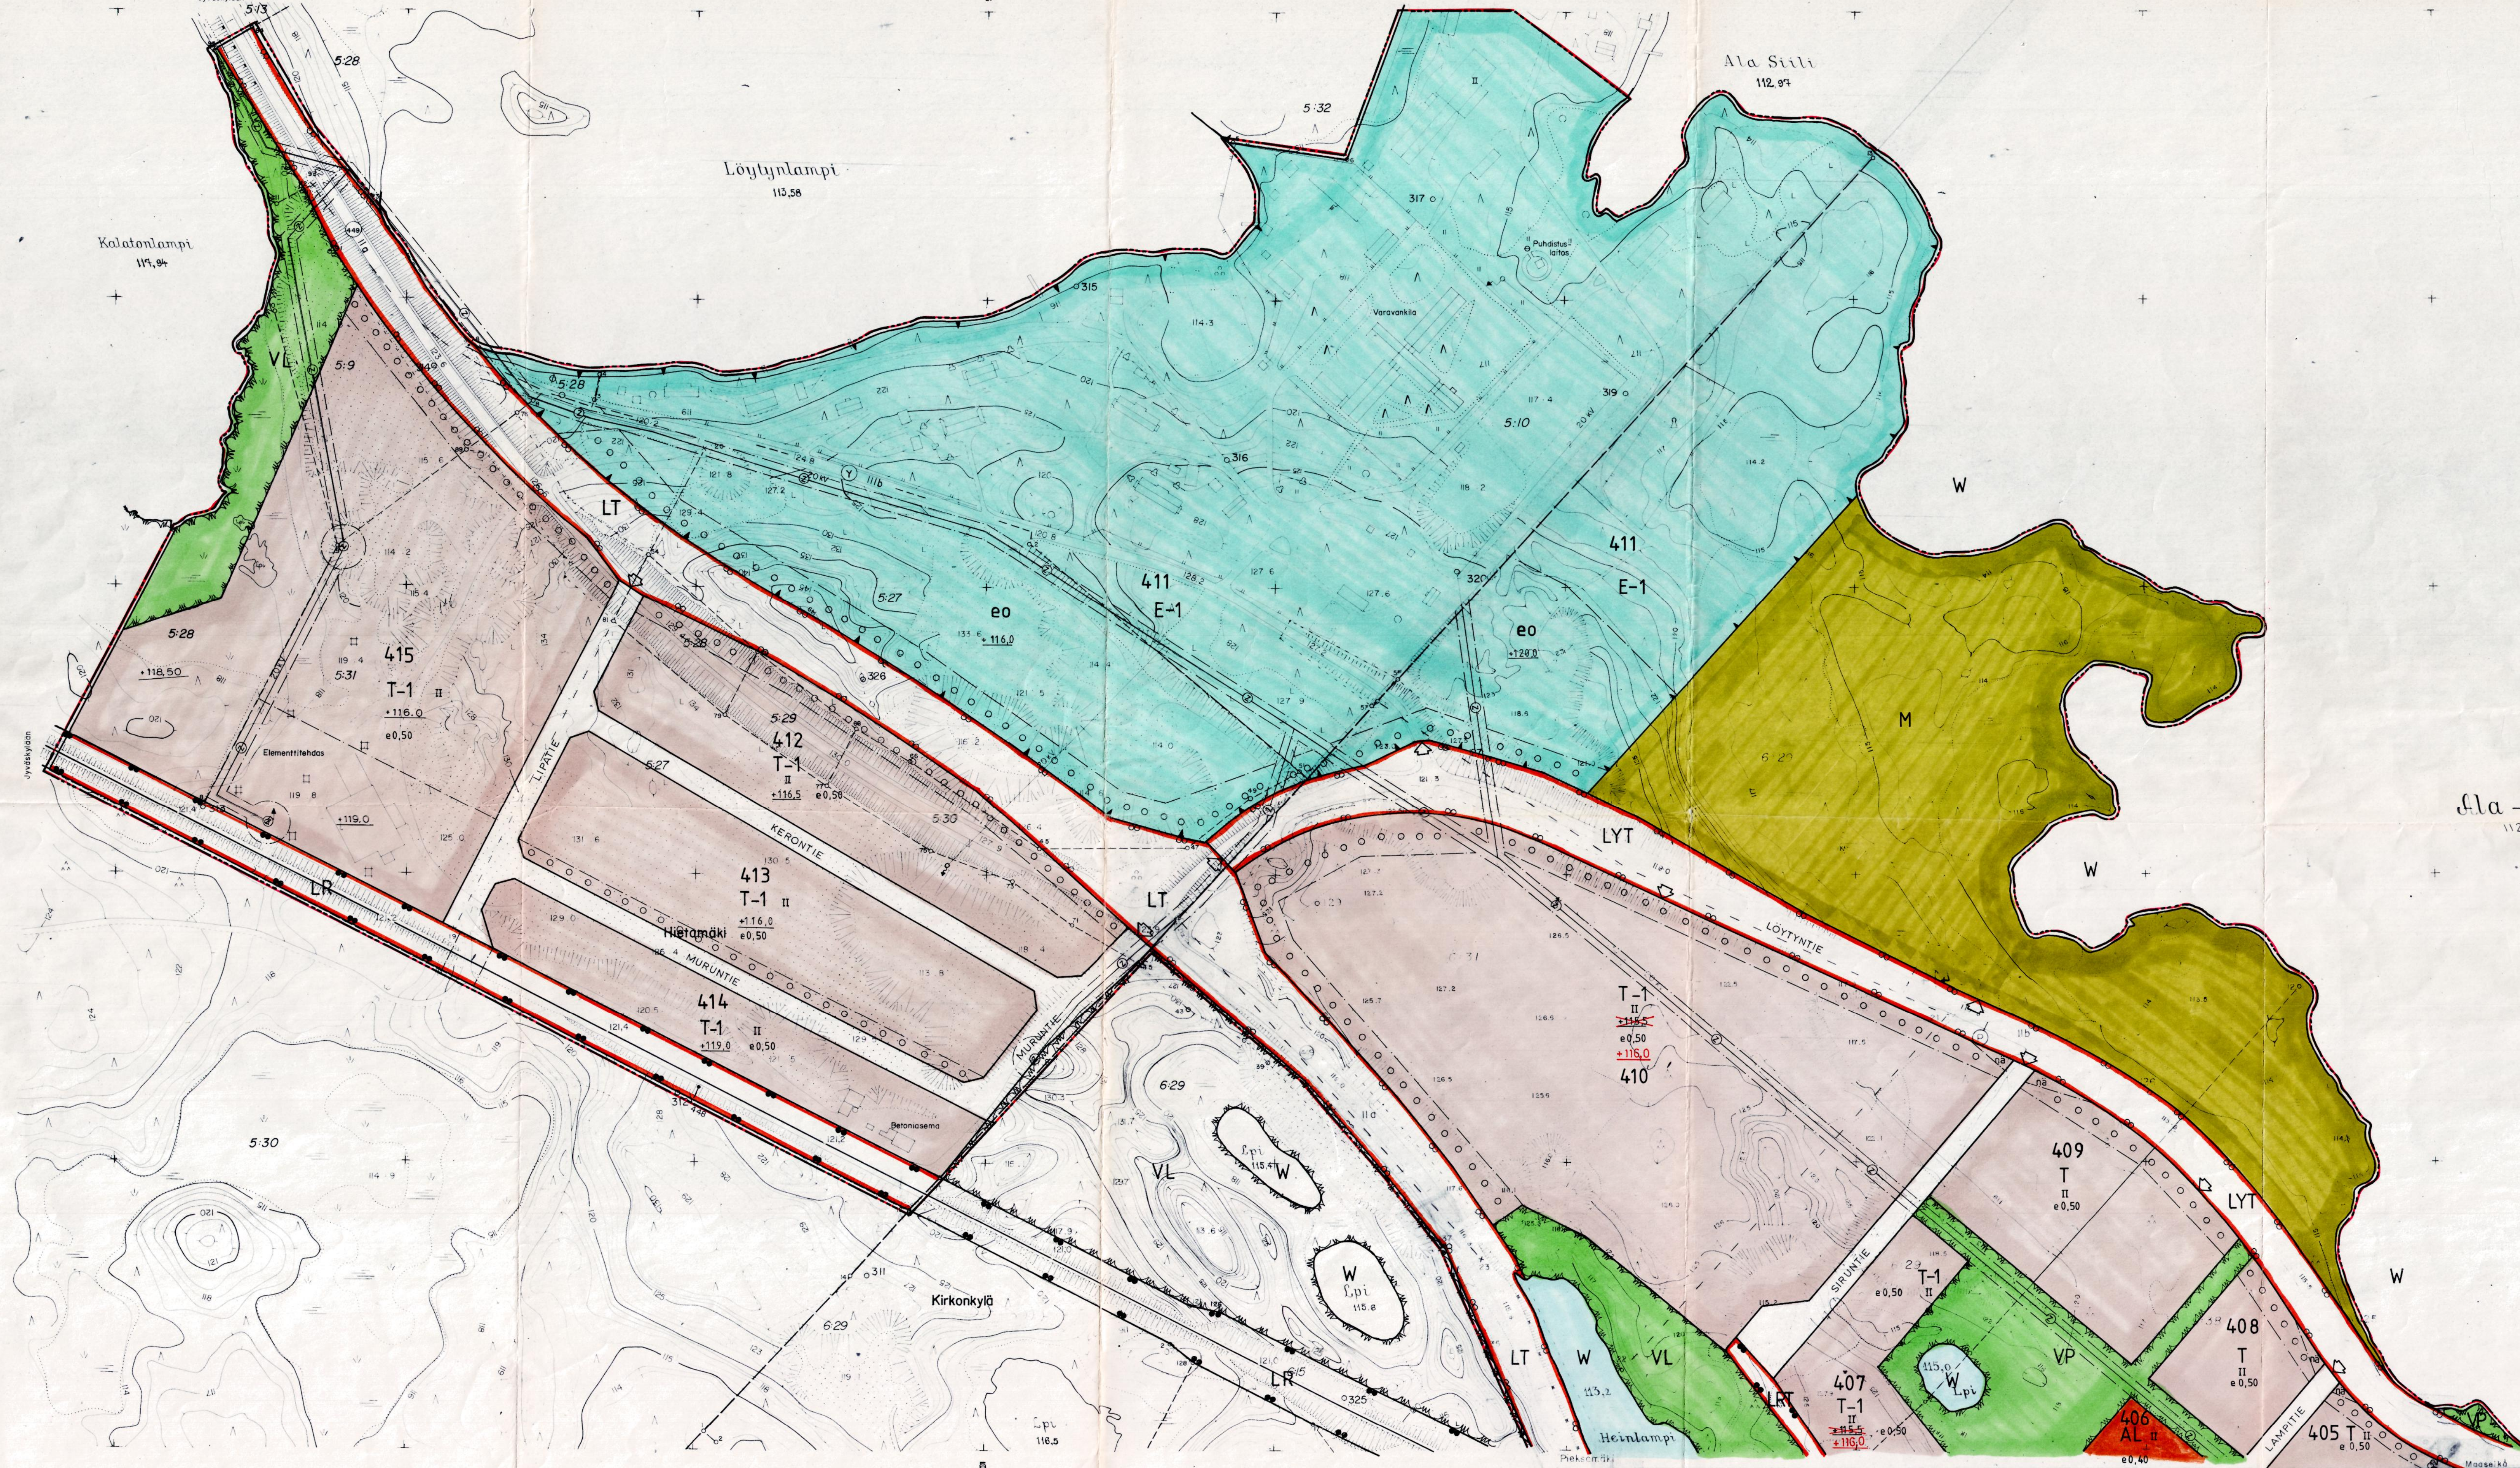

PIEKSÄMÄKI MLK

NAARAJÄRVEN ASEMANSEUDUN RAKENNUS-
KAAVAN MUUTOS JA HARJUALUEEN RAKEN-
NUSKAAVA 1:2000

Korttelit 31, 32, ja 98 sekä näihin liittyvät kaavatie-,
maatalous-, puisto- ja liikennealueet. ja hautausmaa-alueet.
Uudet korttelit 29, 30, 401-416 sekä näihin liittyvät
kaavatie-, liikenne-, maatalous-, puisto- ja vesialueet.

- Merkitöjen selitykset ja rakennuskaavamääräykset:
- AO Erillispienalojen korttelialue
 - AL Asuin-, liike- ja toimistorakennusten korttelialue
 - YO Opetustoimintaa palvelevien rakennusten korttelialue
 - T Teollisuus- ja varistorakennusten korttelialue
 - T-1 Teollisuus- ja varistorakennusten korttelialue
- Alueella saadaan ottaa maa-aineksinä kaavassa määrättyyn korkeustasoon. Kuopan pohja on tasoitettava. Aineksenottoalueen reunaluiskien kaltevuuden tulee olla 1:3 tai sitä loivemmat. Luiskat on istutettava aineksenoton loputtua. Aineksenoton ja luiskien istutusten tulee perustua tarkennettuun kaivusuunnitelmaan.

- VP Puisto
- VL Lähivirkistysalue
- LT Kauttakulku- tai sisäntulotie suoja- ja näkemäalueineen
- LYT Yleinen tie vierialueineen
- LR Rautatiealue
- LRT Teollisuusraidetta palveleva rautatiealue
- LP Yleinen pysäköintialue
- E-1 Vankila-alue
- ET Yhdyskuntateknistä huolta palvelevien rakennusten ja laitojen alue
- M Maa- ja metsätalousalue
- W Vesialue

- 3 m sen kaava-alueen ulkopuolella oleva viiva, jota vahvistaminen koskee
- Korttelin, korttelinosan ja alueen raja
- Eri kaavamääräysten alaisten alueenosien välinen raja
- Ohjeellinen eri kaavamääräysten alaisten alueenosien välinen raja
- Ohjeellinen rakennuspaikan raja
- 31 Korttelin numero
- 2 Rakennuspaikan numero
- PYSÄKKEET Rakennuskaavatien, torin tai puiston nimi
- 1 Roomalainen numero osoittaa rakennusten, rakennuksen tai sen osan suurimman sallitun kerrosluvun
- e=0,40 Tehokkuusluku eli kerroslasan suhde rakennuspaikan pinta-alaan

- +119,0 Maanpinnan alin korkeusasema
- Rakennusala
- Istutettava alueen osa
- Istutettava puurivi
- Rakennuskaavatie
- Alueella oleva ajorajate
- Yleisen tien näkemäalueeksi varattu alueen osa
- Sähkölinjaa varten varattu alueen osa
- Ohjeellinen liikennealueen alittava jalankulku- ja pyörätie.
- Ajoneuvoliittymän likimääräinen sijainti
- Kaavatiealueen rajan osa, jonka kohdalta ei saa järjestää ajoneuvo-liittymää
- EO Alueen osa, joka on varattu maa-aineksenottoon kaavassa määrättyyn korkeustasoon. Kuopan pohja on tasoitettava. Aineksenottoalueen reunaluiskien kaltevuuden tulee olla 1:3 tai sitä loivemmat. Luiskat on istutettava aineksenoton loputtua. Aineksenoton ja luiskien istutusten tulee perustua tarkennettuun kaivusuunnitelmaan.

----- Rautatiealueen alittava liikemääräys.

SUUNNITTELUKESKUS OY
Kupolan aluevalvonta
14.10.1982
Hannu Hämäläinen
Hannu Koskinen, dipl.ins.

Kunnanvaltuusto on kokouksessaan 12.1.1983 12 §:n kohdalla
hyväksynyt tämän rakennuskaavan.
Pieksämäen mlk 25.2.1983.

Kunnansihteeri
Kalle Tikkala

Kaavoituksen muutoksen pohjakartta on hyväksytty 22.12.1965 ja
laajennuksen 7.12.1977 ja 19.9.1980.


0.10.1980...
Tarkastaja
Jouko Korkkarinen


PIEKSÄMÄKI MLK, PALOKKI

3232 02 09/00-01

KAVOITUKSEN POHJAKARTTA 1:2000
KUNTA PIEKSÄMÄEN MLK
KYLÄT VILHULA
KIRKONKYLÄ
HIETAMÄKI
LAANI MIKKELI

KARTAN LAATIJAT MIKKELIN MAANMITTAUSTOIMISTO
TNS 105760
ILMAKUVAT 1978
KARTTOJAT 1978-79
KARTTOJAMENETELMÄ STEREOKARTTOITUS, AB
KOORDINAATTIJÄRJESTELMÄ VALTION KORKEUSJÄRJESTELMÄ N60
KARTTA HYVÄKSYTTY 19.9.1980
Matti Musto

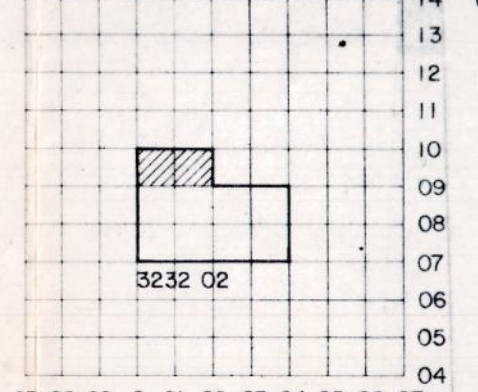

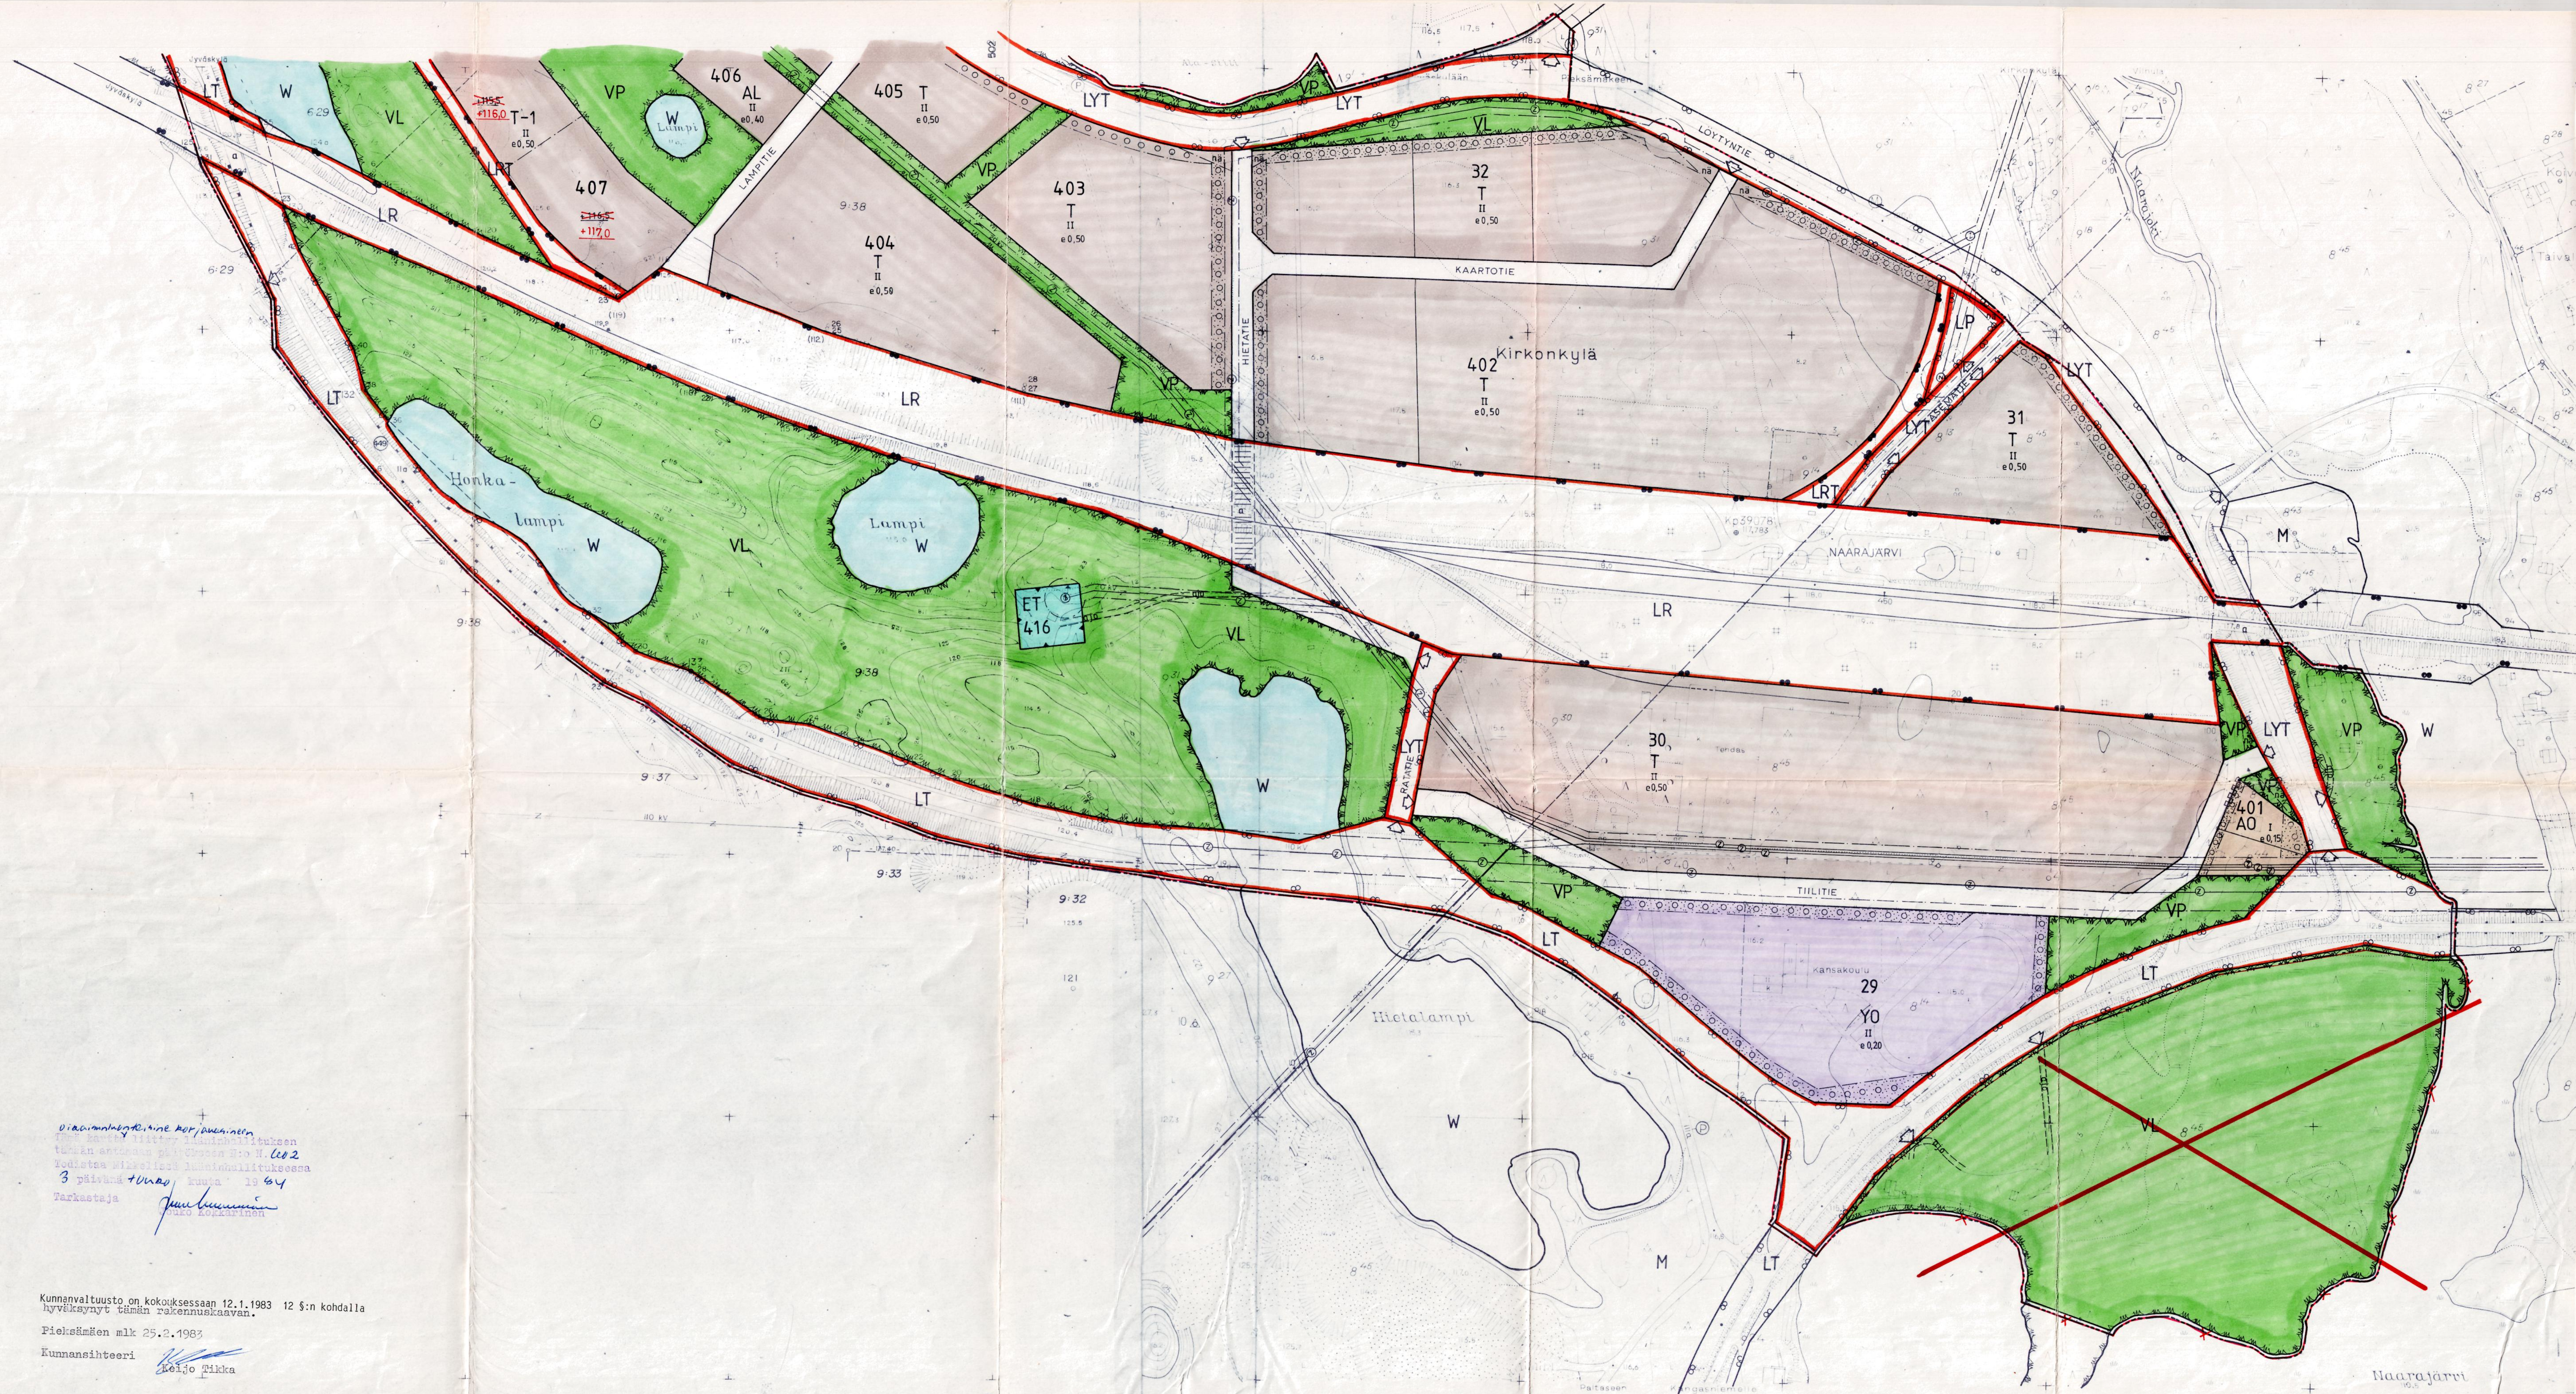

Kunnanvaltuusto on kokouksessaan 12.1.1983 12 §:n kohdalla
hyväksynyt tämän rakennuskaavan.

Kunnansihteeri 
Keijo Tikka