



MÄNTYHÄRJU

N:o 314101 01/08-09


Kunnanvaltuuston päätöksen 7.12.1978
§ 150 mukaiseksi todistan
Mäntyhärjussa 11.1.1979
Viran puolesta
Leena Lehtonen
Keskusarkistonhoitaja



Rantakaavan pohjakartta 1:2000
Kunta Mäntyhärju
Kylät Halmeniemä
Mikkelin lääni


Kartan laatija
Ilmakuvaus 1974
Kartoitusmenetelmä
Koordinaatisto
Korkeusjärjestelmä
Kartta hyväksytty 21-08-1975

Oy KUNNALLISTEKNIikka Ab
Kartoitus 1975
Stereokartoitus
Helsingin kj. likim.
Likim. N₆₀
AARNE VERO

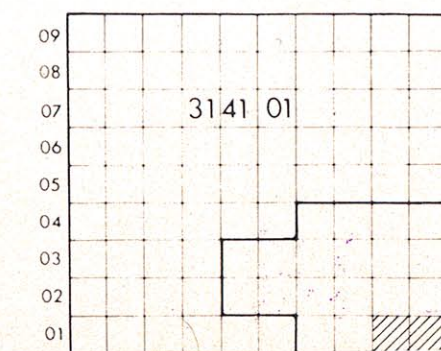

MÄNTYHARJU


N:o 314101 00/08-09

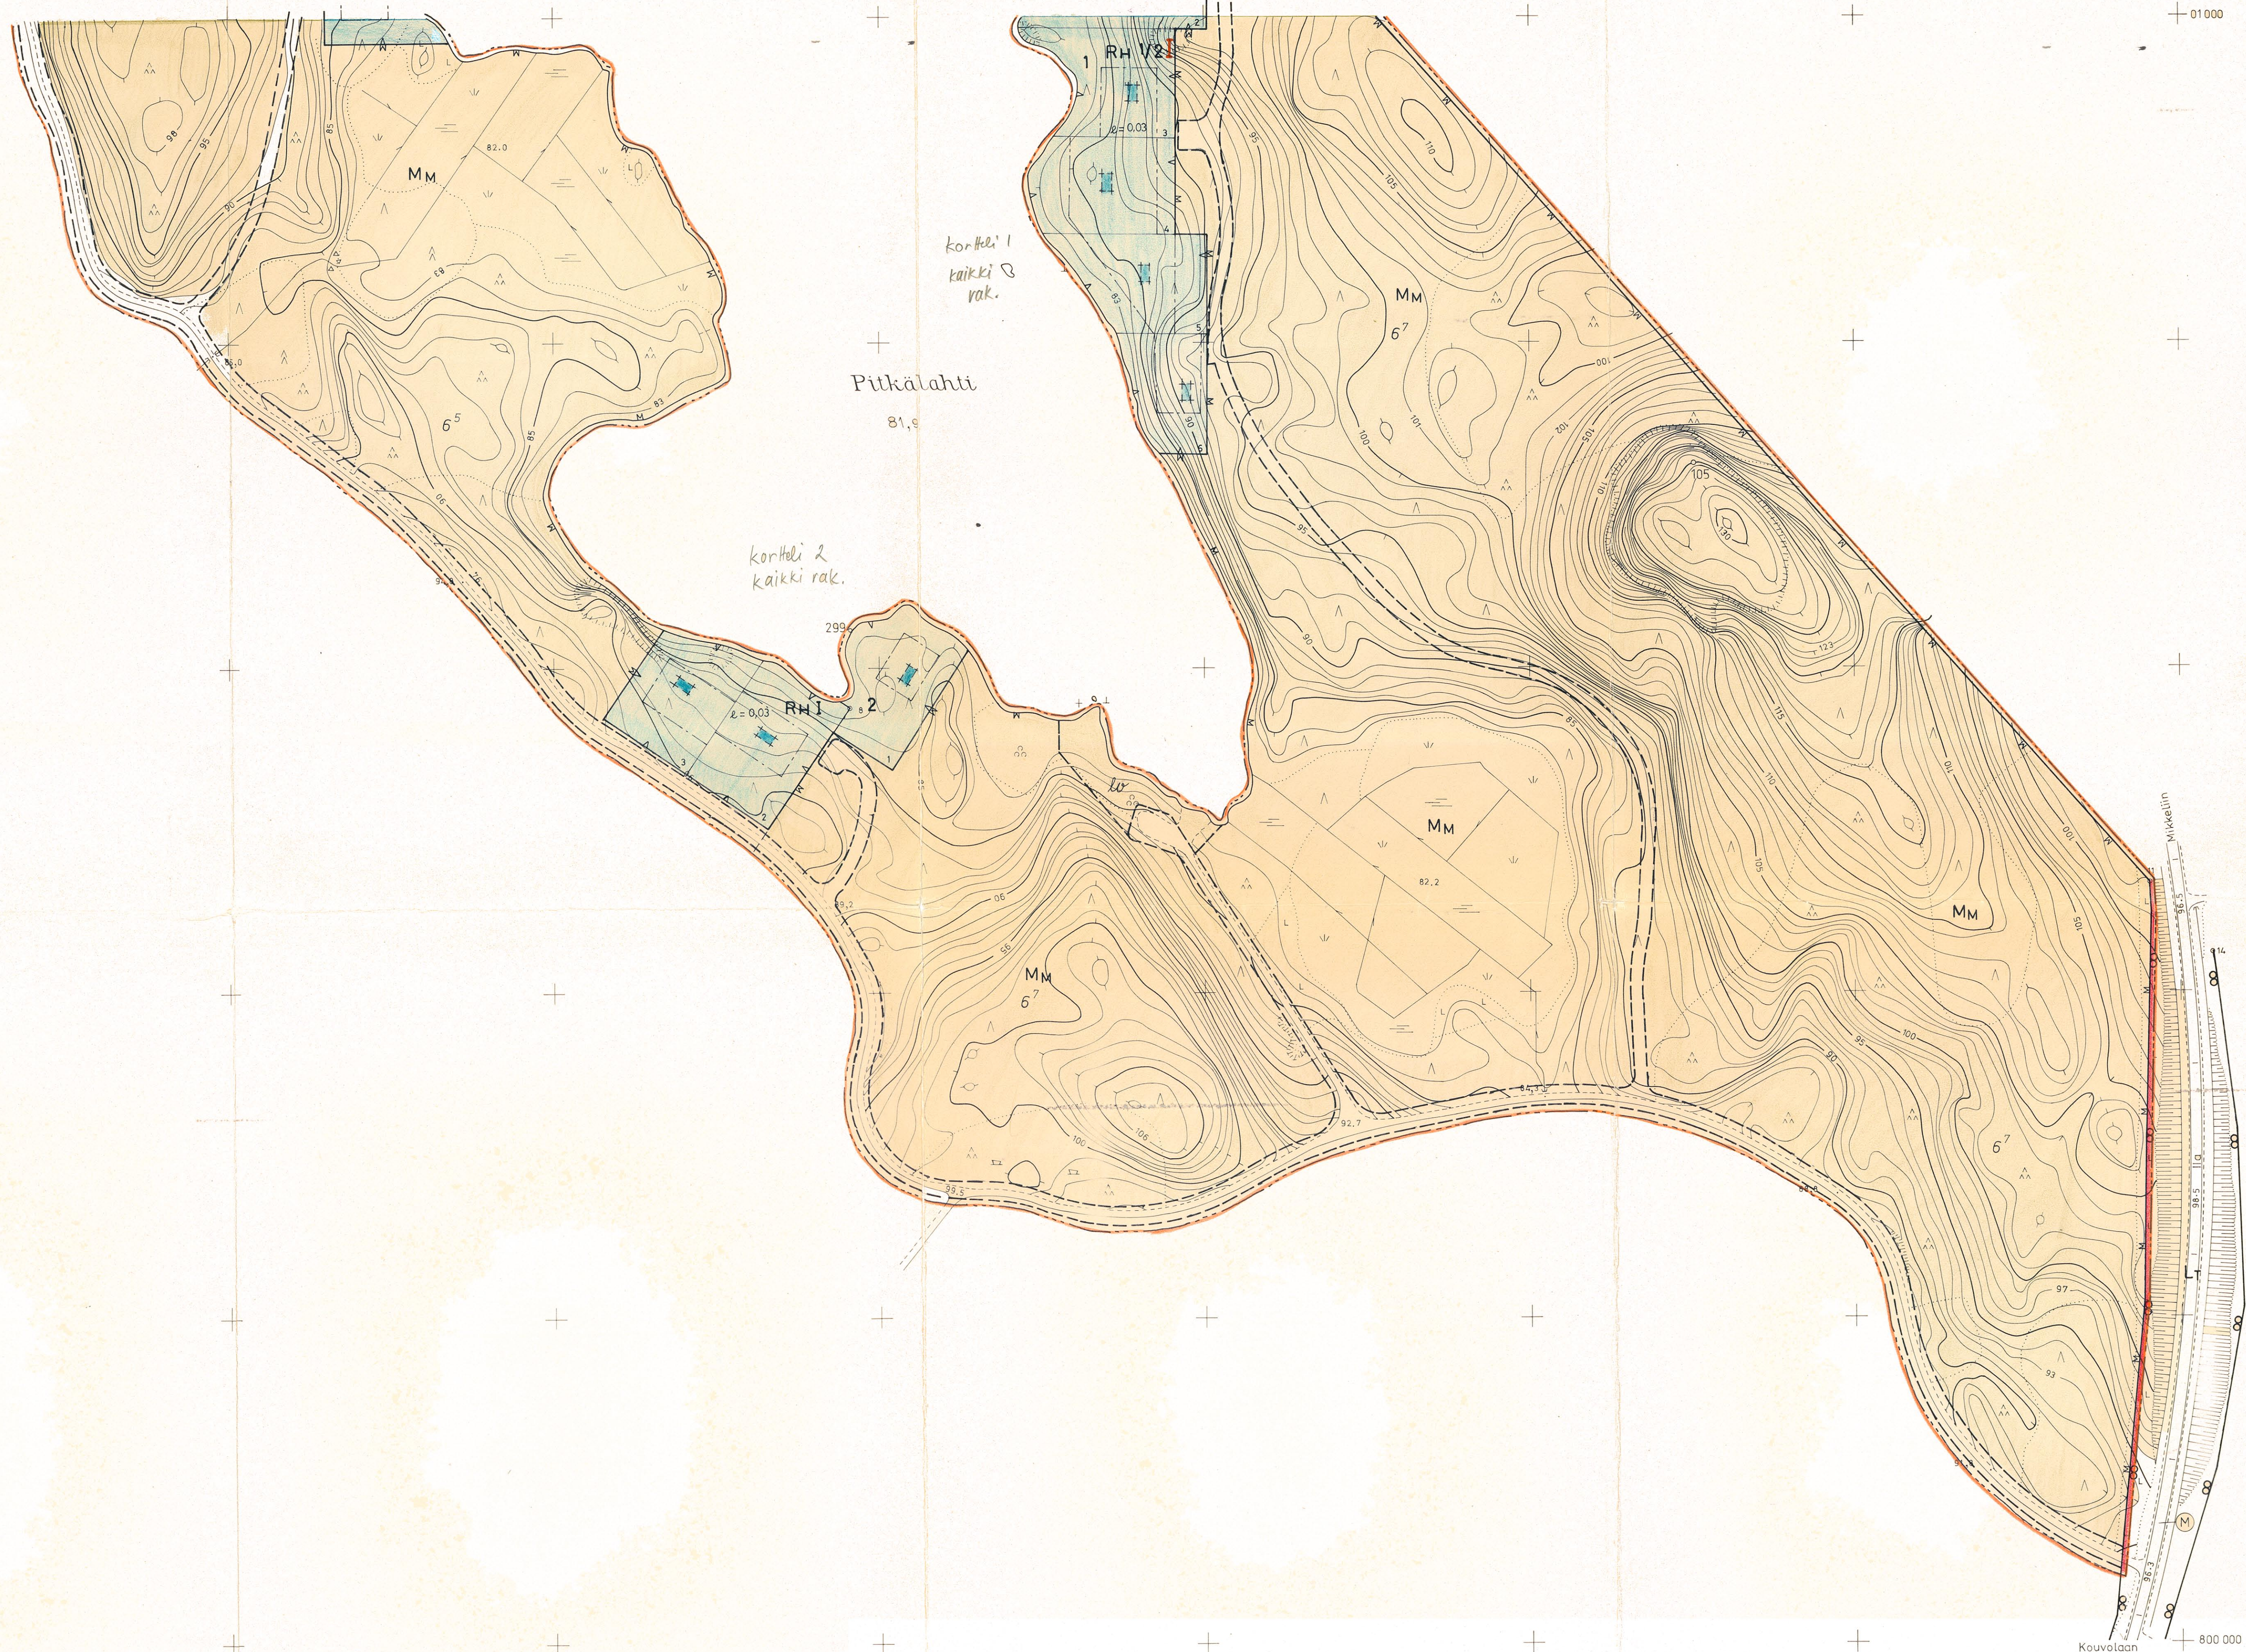

Kunnanvaltuuston päätöksen 7.12.1978
§ 150 mukaisesti todistan
Mäntyharjussa 11.1.1979
Viran puolesta
Lesna Lehtonen
Keskusarkistonhoitaja



Rantakaavan pohjakartta 1:2000	Kartan laatija	Oy KUNNALLISTEKNIikka Ab
Kunta Mäntyharju	Ilmakuvaus 1974	Kartoitus 1975
Kylät Halmeniemä	Kartoitusmenetelmä	Stereokartoitus
	Koordinaatisto	Helsingin k. likim.
	Korkeusjärjestelmä	Likim N ₆₀
	Kartta hyväksytty	21-08-1975
Mikkelin laani		<i>Aarne Verig</i> AARNE VERIG

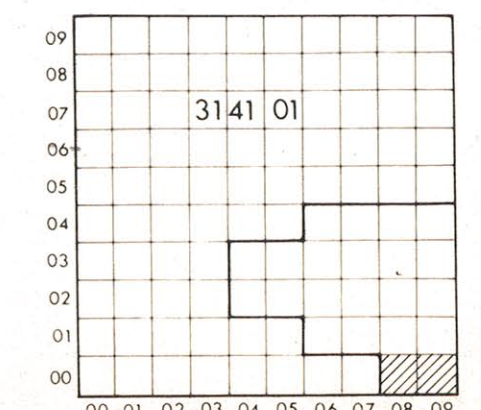



REKISTERIKARTTA 1:10 000
KYMEN LÄÄNIN MAANMITTAUSKONTTORI

KUHASAN PITKÄLÄHDEN RANTAKAAVA 1:10 000

KUNTA: MÄNTYHARJU
KYLÄ: HALMENIEMI
TILAT: VUORELA 5:5, PITKÄLAHTI 6:5 ja LAHTELA 6:7

Maanmittaushallitus

Kunnanvaltuuston päätöksen 7.12. 1978 § 150 mukaisesti todistan Mäntyharjussa 12.2.1979 Viran puolesta
Leena Lehtonen
Leena Lehtonen
Keskusarkistonhoitaja



03	06	09	12
02	05	08	11
01	04	07	10

N:o 314101 C

Viidakkomajanteiden korjauksien
Tämä kartta liittyy lääninhallitukseen tänään antamaan päätökseen N:o A. 1460 Todistaa Mikkelissä lääninhallituksessa
AcSä kuun 20 päivänä 19 79
Liisa Oikarinen
Liisa Oikarinen



REKISTERIKARTTA 1:10 000
KYMEN LÄÄNIN MAANMITTAUSKONTTORI

Kunnanvaltuuston päätöksen 7.12.1978 § 150 mukaisesti todistan
Mäntymäessä 12.2.1979
Viran puolesta
Leena Lehtonen
Keskusarkistonhoitaja



Maanmittaushallitus

KUKKASEN PITKÄLÄHDEN
RANTAKAAVA
YLEISSILMÄYSKARTTA
1:10000

03	06	09	12
02	05	08	11
01	04	07	10

N:o 314101 C

MÄNTYHARJU MIKKELIN LÄÄNI MIKKELIN Lyytikälä

N:o 314101 C

KUHASEN PITKÄLAHDEN RANTAKAAVA

Kunta: Mäntyharju
Kylä: Halmeniemi
Tilat: Vuorela RN:o 5:5, Pitkälahti RN:o 6:5 ja Lahtela RN:o 6:7

Sisältään 3 lehteä mittakaavassa 1:2000
ja 1 lehden mittakaavassa 1:10 000

Merkkien selitykset ja rantakaavamääräykset

- 3 m sen alueen ulkopuolella oleva viiva, jonka sisäpuolista aluetta, lukuunottamatta vesialuetta, vahvistaminen koskee
- Korttelin tai alueen raja
- Ohjeellinen alueen raja
- Ohjeellinen rakennuspaikan raja
- Muu ohjeellinen raja kuin rakennuspaikan raja
- Eri kaavamääräysten alaisten alueen osien välinen raja
- Rakennusala ja ohjeellinen rakennusala. Mikäli ohjeellisesta rakennusalaasta poiketaan, on erityistä huomiota kiinnitettävä rakennusten sijoitukseen naapurirakennuspaikkojen rakennuksiin nähden
- Saunarakennuksen rakennusala
- Korttelin numero
- Rakennuspaikan numero
- Roomalainen numero, joka osoittaa rakennusten suurimman sallitun kerrosluvun. Murtoluku roomalaisen numeron edessä osoittaa kellarikerroksessa sallitun, kerrosalaan laskettavan rakennusoikeuden
- Rakennuspaikan tenokkuusluku eli rakennuspaikan kerrosalan suhde rakennuspaikan alaan
- Loma-asuntoalue, jolla olevan rakennuspaikan rakennusalaalle saa rakentaa yhden loma-asunnon, talousrakennuksen ja saunan
- Enintään 15 krs-m²n suuruisen saunan saa rakentaa myös erilliselle saunarakennuksen rakennusalaalle, mikäli tällainen on osoitettu. Kaikkien rakennusten tulee sijaita vähintään 10 m päässä rannasta sekä siten, että rakennusten ja rannan väliin jää riittävä suojapuusto.
- Rakennusten ulkopintojen tulee olla hiltityn sävyisiä ja kate-aineen huopaa tai muuta himmeäksi käsiteltyä materiaalia
- Rakennuspaikkojen lukumäärä ei saa nousta suuremmaksi kuin kaavassa on ohjeellisin merkinnöin osoitettu. Mikäli ohjeellisesta rakennuspaikkaosta poiketaan, tulee jokaiseen rakennuspaikkaan kuulua rantaviivaa vähintään 40 m.
- Rakennuspaikkojen rakentamaton osa on hoidettava luonnon-varaisena puistona. Rakennusten ja rannan välisen puuston säilyttämiseen tulee kiinnittää erityistä huomiota
- Tieliikennealue
- Ohjeellinen venevalkama

MM

Metsätalousalue, jolle saa rakentaa ainoastaan metsätalou-
dessa tarvittavia rakennuksia vähintään 2 ha suuruiselle
rakennuspaikalle

Vahvistusrajan sisälle jäävä vesialue, jota vahvistaminen
ei koske

Vahvistusrajan sisälle jäävä vesialue, jota vahvistaminen
ei koske

Ohjeellinen tiealue

Ohjeellinen tiealue

Rakennuspaikalle ei saa rakentaa vesikäymälää, vaan
kullakin loma-asunnolla tulee olla kuivakäymälä, joka on
varustettava tiiviillä säiliöllä, joka on tyhjennettävä riit-
tävän usein. Lahoavat jätteet on hävitettävä kompostoimalla.
Käymälät ja kompostit on hoidettava niin, ettei haju- tai
muuta haittoja synny. Lahoamattomat jätteet on kerättävä
jätessäkkeihin ja kuljetettava kaatopaikalle.
Mitään jätevesiä ei saa päästää vesistöön, vaan on ne
imeytettävä maahan vähintään 15 m etäisyydellä ranta-
viivasta tulvarajan yläpuolelle.

Terveyslautakunnalla ja rakennuslautakunnalla on oikeus
antaa lisämääräyksiä epäkohtien ilmetessä.

Kuusankoskella, 1. päivänä maaliskuuta 1977

Aaro Eerolainen
Diplomi-insinööri

Korjattu 25.5.1978

DI Aaro Eerolainen

Viikarinkyläntien kirkonkylän
Talon ja maan tilin 1.1.1978
talon ja maan tilin 1.1.1978
Todistaa Mikkelissä lääninmaantieteessä
1978 kuun 20 päivänä 19 79

Kuopio 20.12.1978


Lisa Oikarinen

Kunnanvaltuuston päätöksen 7.12.1978
§ 150 mukaisesti todistan
Mäntyharjussa 11.1.1979
Viran puolesta
Leena Lehtonen
Keskusarkistonsihtööri

Halmeniemi

Rantakaavan pohjakartta 1:2000
Kunta Mäntyharju
Kylät Halmeniemi
Mikkelin laani

Kartan laatija
Ilmakuvaus 1974
Kartoitusmenetelmä
Koordinaatisto
Korkeusjärjestelmä
Kartta hyväksytty 21-08-1975
Oy KUNNALLISTEKNIikka Ab
Kartoitus 1975
Stereokartoitus
Helsingin kj. likim.
Likim N 00
AARNE VEPÖ

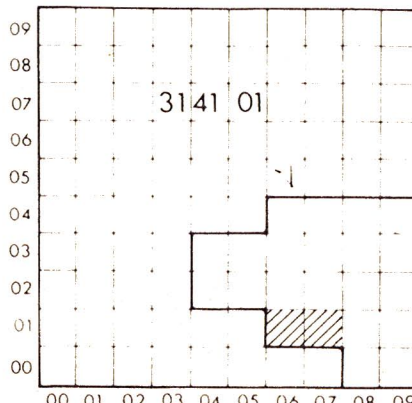

MÄNTYHARJU

N:o 314101 01/06-C7