


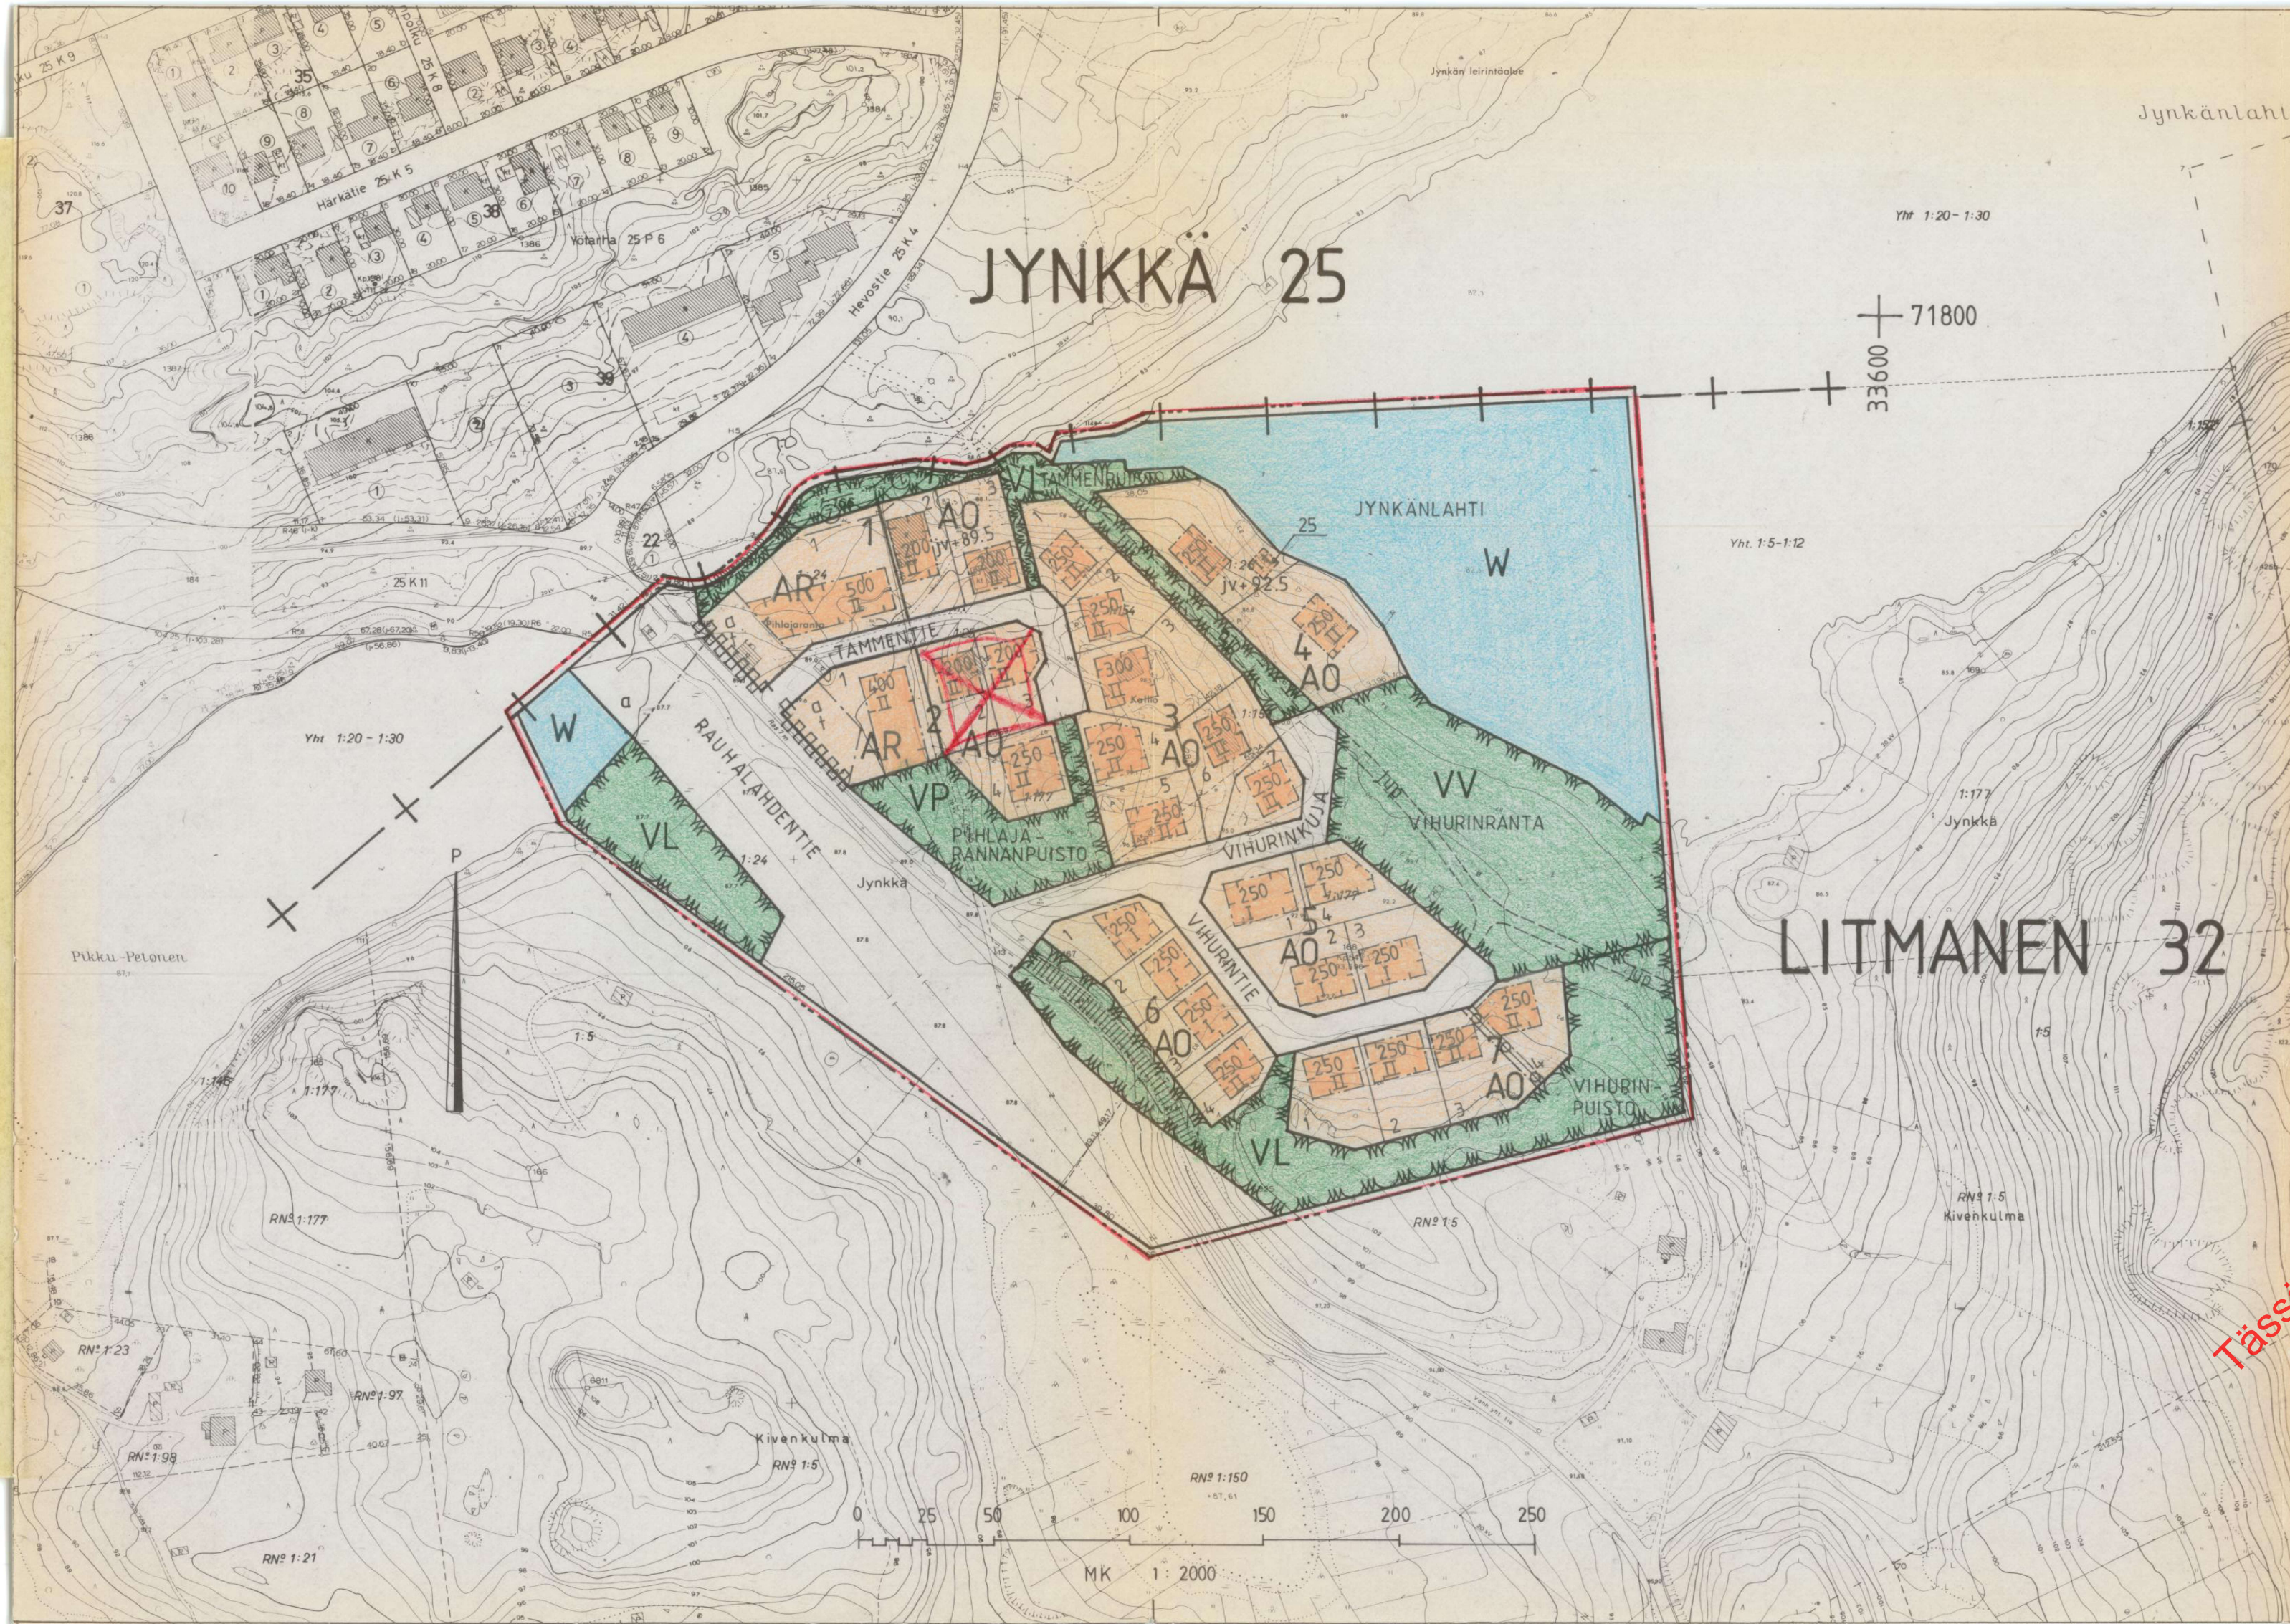

MERKINTÖJEN SELITYKSET JA ASEMAKAAVAMÄÄRÄYKSET

- AR Rivitalojen ja muiden kytkettyjen rakennusten korttelialue
- AO Erillispientalojen korttelialue
- VV Uimaranta-alue
- VL Lähivirkistysalue
- VP Puisto
- Katualue
- Vesialue
- 3 m sen kaava-alueen ulkopuolella oleva viiva, jota vahvistaminen koskee.
- Kaupunginosan raja
- Korttelin raja
- Eri kaavamääräysten alaisten alueen osien välinen raja
- Ohjeellinen tontin raja
- Katu- tai liikennealueen rajan osa, jonka kohdalta ei saa järjestää ajoneuvoliittymää.

- 32 Kaupunginosan numero
- LITMA Kaupunginosan nimi
- 1 Korttelin numero
- 2 Tontin numero

- VIHURINKATU Kadun, katuaukion, torin tai puiston nimi
- III Roomalainen numero osoittaa rakennusten, rakennuksen tai sen osan suurimman sallitun kerrosluvun.
- 200 Rakennusoikeus kerrosalaneliömetreinä
- Rakennusala
- Rakennusala, jolle saa sijoittaa talousrakennuksen
- Auton säilytyspaikan rakennusala
- Alueella oleva ajoyhteys
- Yleiselle jalankululle varattu alueen osa
- Kuntopolku
- Rakennuksen alin, välittömästi yleiseen viemäriin liitettävissä oleva taso
- Johtoa varten varattu alueen osa.
(z = sähkölinja)
(p = puhelinlinja)
- Alueen alittava liikenneväylä

KUOPIO

ASEMAKAAVA
KUOPIOIN KAUPUNGIN JYNKÄN KYLÄN
TILAN RN:o 1:177 OSA , RN:o 1:166 OSA JA
RN:ot 1:24, 1:25, 1:26, 1:153 JA 1:154 SEKÄ
YHT. VESIALUE RN:o 1:20-1:30 OSA JA 1:5-1:12 OSA

ASEMAKAAVALLA MUODOSTUVAT 32. KAUPUNGINOSAN,
LITMANEN KORTTELIT 1-7 JA KATU-, VIRKISTYS-
JA VESIALUEET.

Kaupunginvaltuusto on kokouksessaan 17.10.1983 §:n 339 kohdalla hyväksynyt tämän asemakaavan.		Vahvistettu ympäristöministeriön päätöksellä n:o 4027/524/83 10.1.1984	
Kuopio 25.10.1983 Mikko Aro II kaupunginsihteeri		Säilytys	
Pohjakartta on laadittu kaavojen pohkakartoista 4.2.1960 annetussa asetuksessa säädetyllä tarkkuudella. Karttoitus on suoritettu v. 1968 sekä täydennyskarttoitus v. 1983.		421	
Kaupungingeodeetti Risto Kersalo		52/83 Ial	Kuopion kaupungin tekninen virasto KAAVOITUSOSASTO
		Pvm 13.5.1983	
		MK 1:2000	
		Suunn MM	
		Piirt EK	kaavoitusarkkitehti