


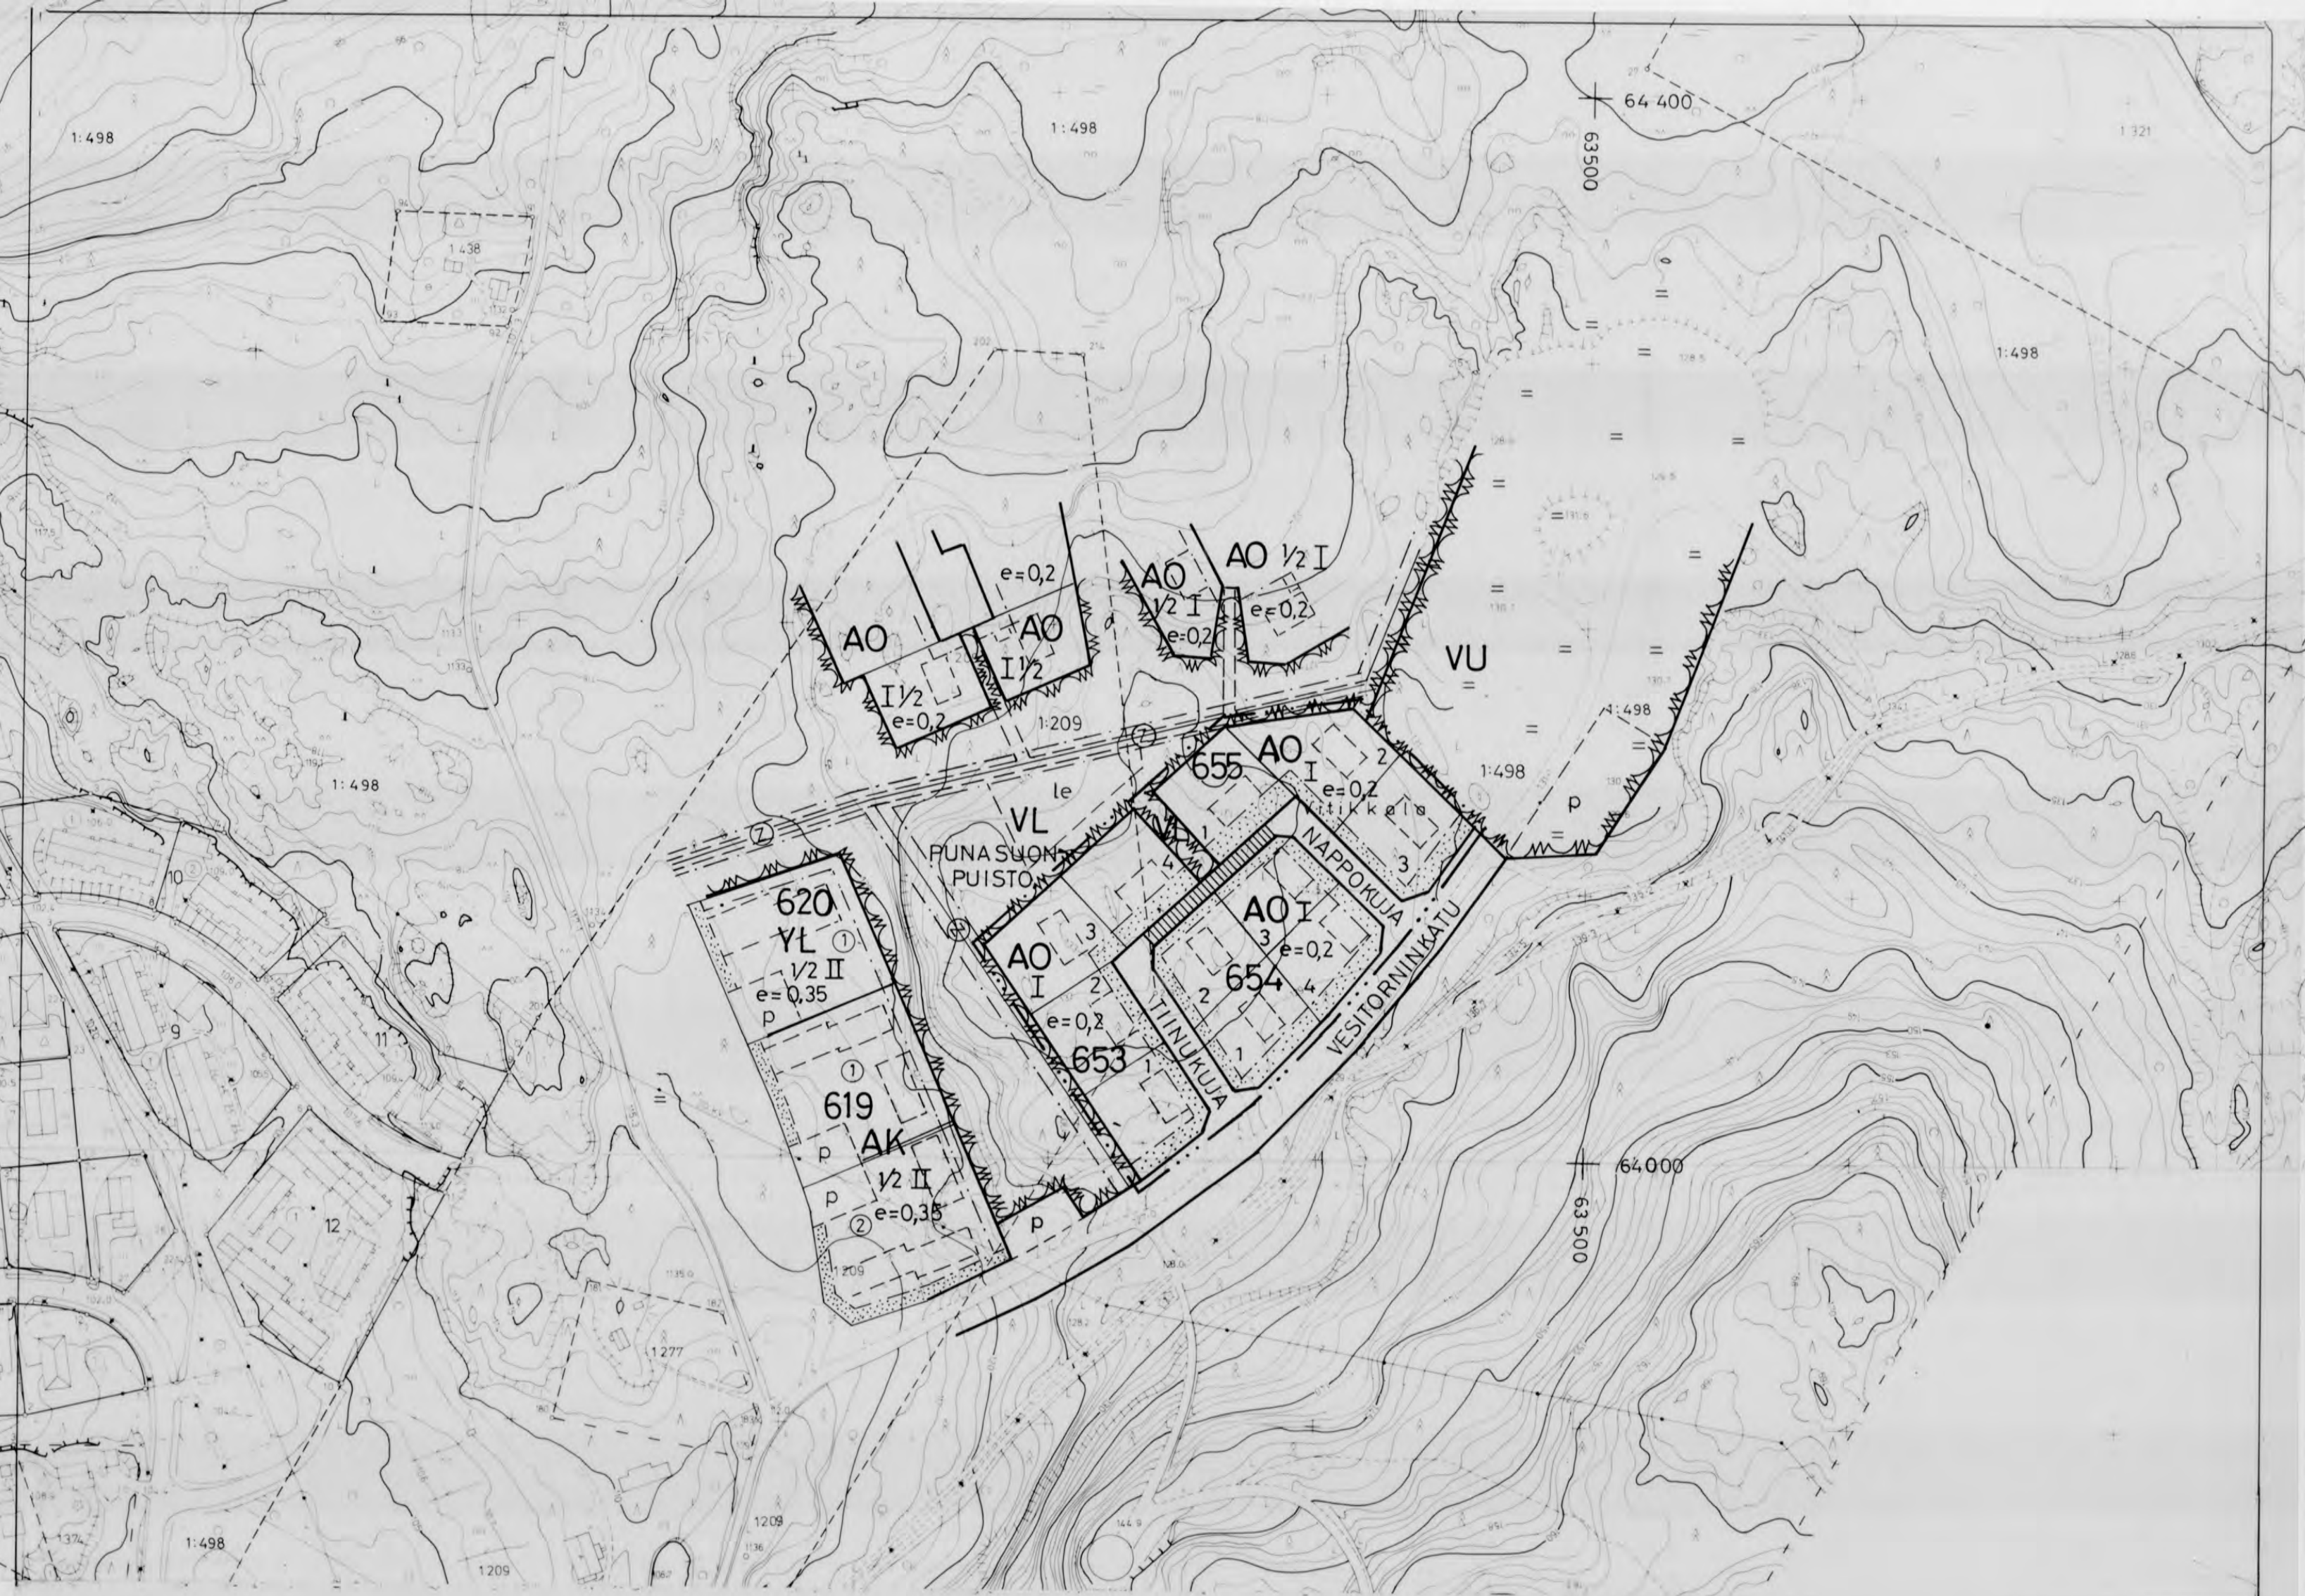

- AO** ERILLISPIENTALOJEN KORTTELIALUE
- VL** LÄHIVIRKISTYSLUOKE
- 3 M SEN KAAVA-ALUEEN ULKOPUOLELLA OLEVA VIIVA, JOTA VAHVISTAMINEN KOSKEE
- KORTTELIN, KORTTELINOSAN JA ALUEEN RAJA
- ERI KAAVAMÄÄRÄYSTEN ALAISTEN ALUEENOSIEN VÄLINEN RAJA
- OHJEELLINEN TONTIN RAJA
- 653 KORTTELIN NUMERO
- 1 TONTIN NUMERO
- PUNASUON-PUISTO KADUN TAI PUISTON NIMI
- I ROOMALAINEN NUMERO OSOITTAA RAKENNUSTEN, RAKENNUKSEN TAI SEN OSAN SUURIMMAN SALLITUN KERROSLUVUN
- e=0,2 TEHOKKUUSLUKU ELI KERROSLAN SUHDE TONTIN PINTA-ALAAN
- ISTUTETTAVA ALUEEN OSA
- JALANKULULLE VARATTU KATU
- RAKENNUSALA
- OHJEELLINEN RAKENNUSALA

RAKENNUSTEN JULKISIVUT ON SELVÄSTI JAOTELTAVA ERKKEREIN, PARVEKKEIN, TERASSEIN, SISÄÄNVEDOIN TAI VASTAVALLA TAVALLA. JULKISIVUJEN SUURIN SALLITTU YHTENÄINEN PITUUS SAA OLLA 25 M.

RAKENNUS JA PIHA-ALUE TULEE SUUNNITELLA JA RAKENTAA SITEN, ETTÄ VÄLTETÄÄN TURHIA LEIKKAUKSIA JA PENGERRYKSIÄ JA ETTÄ NAAPURITONTIN KORKEUSASEMAT OTETAAN HUOMIOON.

PÄÄOSIN MAANPINNAN YLÄPUOLELLA OLEVAA KELLARIKERROSTA EI SAA RAKENTAA

YLI 1000 MM KORKEATA MAANPÄÄLLISTÄ SOKKELIA EI SAA RAKENTAA

ISTUTETTAVALLE ALUEEN OSALLE KATUJEN VARRELLA ON ISTUTETTAVA PUITA, PENSAITA JA / TAI PENSASAITOJA

ALUEELLE ON LAADITTU YLEISSUUNNITTELUOHJEET

AUTOPAikkAMÄÄRÄYKSET: AO-KORTTELIALUEELLA KAKSI (2) AUTOPAikkaA TONTTIA KOHTI JA 1 AP/60 M2 TYÖTILAKERROSALAA KOHTI

ALUEELLE ON LAADITTU RAKENNUSTAPA- OHJEET



JÄMSÄ

ASEMAKAAVAN MUUTOS

MUUTOS KOSKEE:
**6. KAUPUNGINOSAN
KORTTELIN 621
TONTTEJA 1 JA 2 SEKÄ
OSAA PUNASUONPUISTOSTA**

MUODOSTUVAT:
**6. KAUPUNGINOSAN
KORTTELIT 653, 654 JA 655
SEKÄ NIIHIN LIITTYVÄT PUISTO-
JA KATUALUEET**

KAUPUNGINVALTUUSTO
9.3.1998 § 12

KESKI-SUOMEN YMPÄRISTÖKESKUS
25.6.1998

ASEMAKAAVAN POHJANA OLEVA KARTTA TÄYTTÄÄ 24.6.1982 ANNETUN KAAVOITUSMITTAUSASETUKSEN VAATIMUKSET

JÄMSÄSSÄ 2 / 4 1998

KIINTEISTÖINSINÖÖRI

HEIKKI HAAPALAHTI

JÄMSÄN KAUPUNKI
TEKNINEN PALVELUKESKUS
KAAVOITUS

JÄMSÄSSÄ 1 / 199

KAUPUNGINARKKITEHTI

KARI VAARA

KÄSITTELYT:

TEKLA § 154	10.9.1997
NÄHTÄVÄNÄ § 154	27.10-17.11.1997
TEKLA § 106	26.11.1997
KH § 429	22.12.1997
NÄHTÄVÄNÄ § 39	19.1-9.2.1998
TEKLA § 7	12.2.1998
KH § 65	2.3.1998

MITTAKAAVA	SUUNN.	PIIRT.	PIIR. NRO
1:2000		M.R.	107