


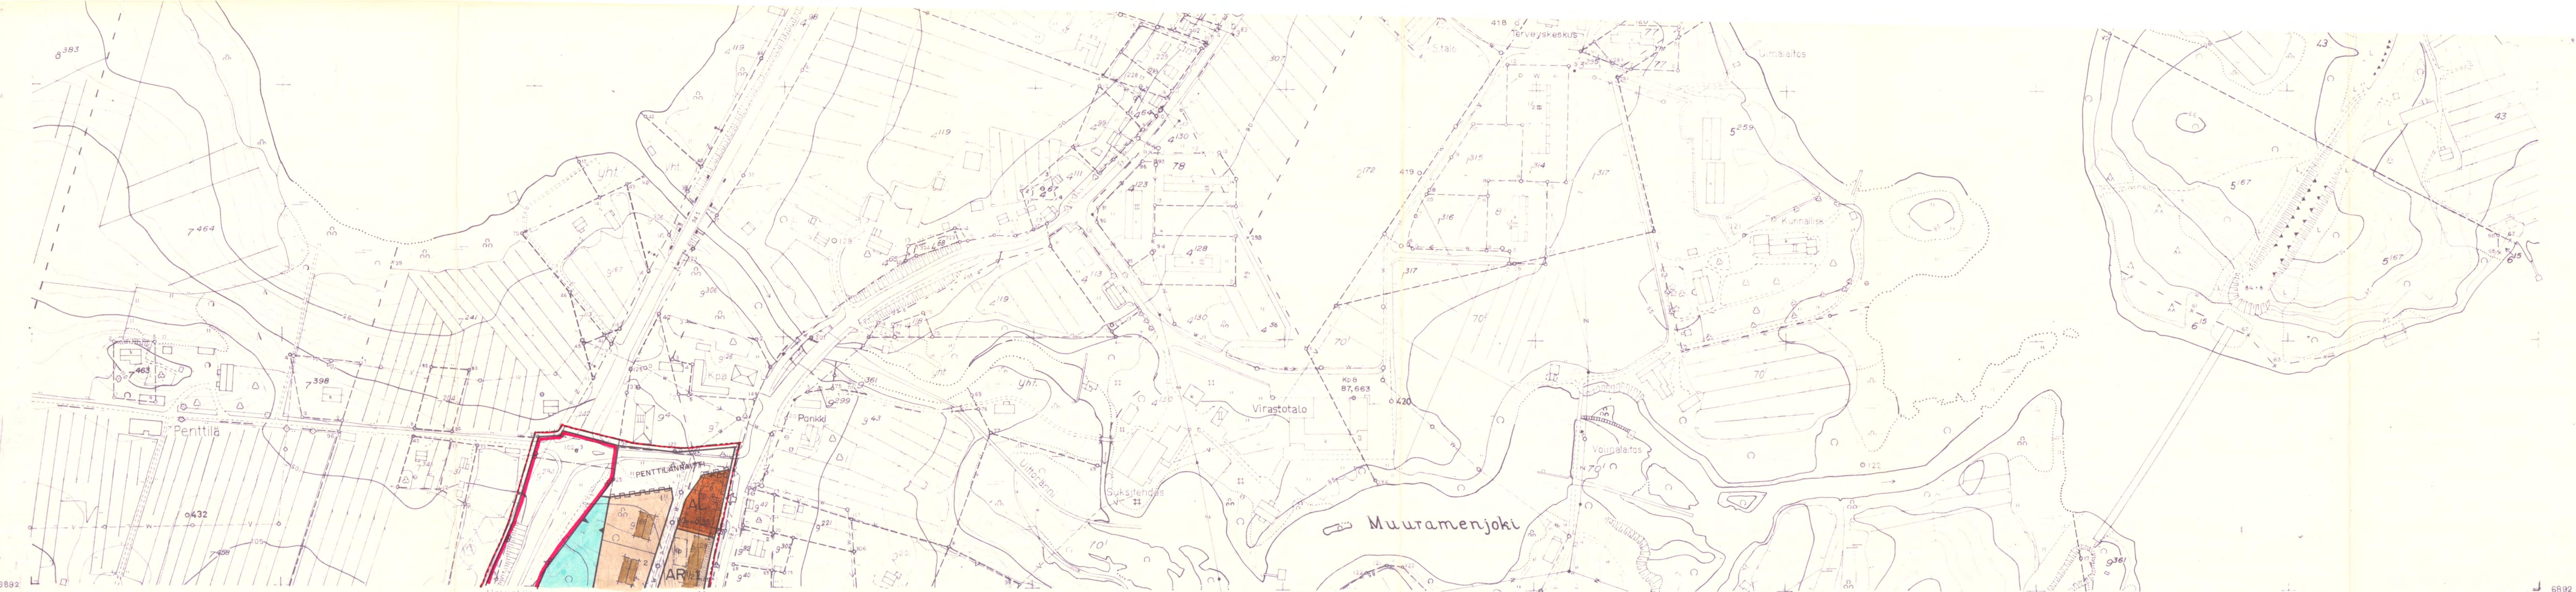

MUURAME

N:o 3212 04 92/ 30-31


Keski-Suomen lääninhallitus on
2.2.84 vahvistanut Muuramen kun-
nanvaltuuston 27.6.83/132 hyväk-
symän kaavan tällaisenaan
Muurame 13.3.1984.
Hannu Reiman, kunnansihteeri



KARTAN STEREOKARTOITUKSELLA JA MAASTOMITTAUKSELLA
TÄYDENTÄNYT SEKÄ LAAJENNUSALUEET KARTOITTANUT VUO-
SINA 1974-76 JYVÄSKYLÄN MAANMITTAUSTOIMISTO/ TOIMITUS-
INSINÖÖRI MATTI JYLHÄ

KARTTA HYVÄKSYTTY 21-10-1977
Pentti Hopu
PENTTI HOPPU

KAARVOITUKSEN POHJAKARTTA 1:2000		KARTAN LAATIJAJYVÄSKYLÄN MAANMITTAUSTOIMISTO	
KUNTA MUURAME		MAANMITTAUSINSINÖÖRI MATTI JYLHÄ	
KYLÄT MUURAME		ILMAKUVUUS 1964	KARTOITUS 1964-66
LÄÄNI KESKI-SUOMEN LÄÄNI		KARTOITUSMENETELMÄ STEREOKARTOITUS, A8	
		KOORDINAATTIJARJESTELMÄ VALTION KORKEUSJARJESTELMÄ N 43	
		KARTTA HYVÄKSYTTY 8.12.1967	
		Jouko Ollaranta JAAKKO OLLARANTA	

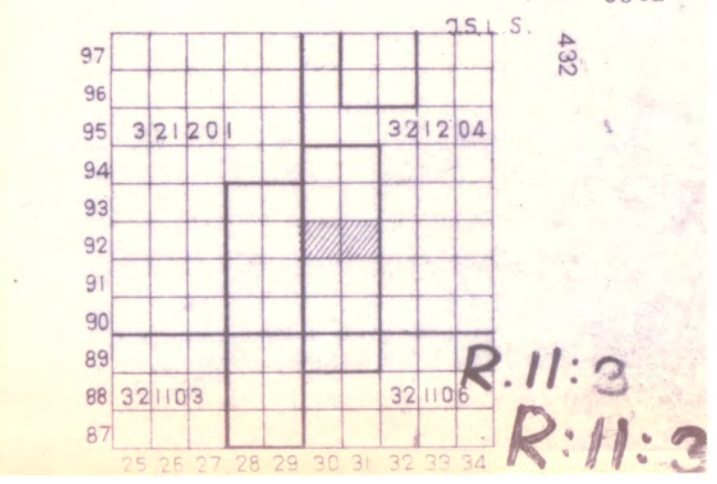



MUURAME

N:o 3212 04 90/30-31

Keski-Suomen lääninhallitus on
2.2.84 vahvistanut Muuramen kun-
nanvaltuuston 27.6.83/132 hyväk-
symän kaavan täällaisena.
13.3.1984
Hannu Reiman, kunnansihteeri



KARTAN STEREOKARTOITUKSELLA JA MAASTOMITTAUKSELLA TÄYDENTÄ-
NYT SEKÄ LAAJENNUSALUEET KARTOITTANUT VUOSINA 1974-76 JYVÄS-
KYLÄN MAANMITTAUSTOIMISTO/TOIMITUSINSINööri MATTI JYLHÄ

KARTTA HYVÄKSYTTY 21-10-1977


Pentti Hopu
PENTTI HOPPU

KAARITUKSEN POHJAKARTTA 1:2000

KUNTA MUURAME
KYLÄT MUURAME

LAANI KESKI-SUOMEN LAANI

KARTAN LAATIJAJYVÄSKYLÄN MAANMITTAUSTOIMISTO
MAANMITTAUSINSINööri MATTI JYLHÄ
ILMAKUVAUS 1964 KARTTOITUS 1964-66
KARTTOITUSMENETELMÄ STEREOKARTTOITUS, A8
KOORDINAATTIJARJESTELMA VALTION KORKEUSJARJESTELMA N 43
KARTTA HYVÄKSYTTY 8.12.1967 JAAKKO OLLARANTA

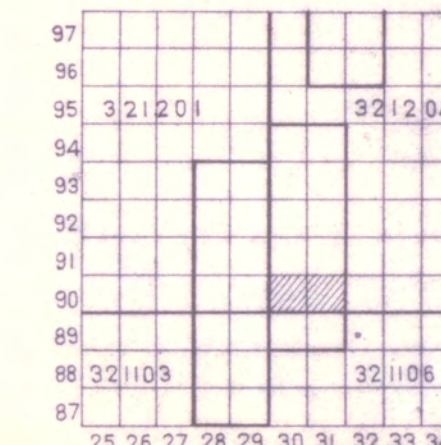





RRU13

MUURAME


KIRKONMÄEN RAKENNUSKAAVA,

Jaakkola, II osa-alue, korttelit 211-214 ja 263-274 ja viereiset muut alueet.

RAKENNUSKAAVAMERKINNÄT JA -MÄÄRÄYKSET:

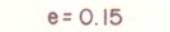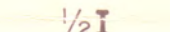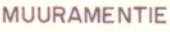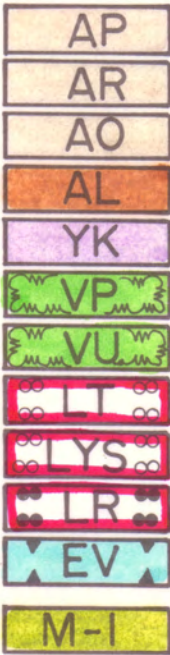

- Asuinpienalojen korttelialue.
- Rivitalojen ja muiden kytettyjen asuinrakennusten korttelialue.
- Erillispientalojen korttelialue.
- Asuin-, liike- ja toimistorakennusten korttelialue.
- Kirkkojen ja muiden seurakunnallisten rakennusten korttelialue.
- Puisto.
- Urheilu- ja virkistyspalvelualue.
- Kauttakulku- tai sisääntulotie suoja- ja näkemäalueineen.
- Yleinen tie suoja- ja näkemäalueineen.
- Rautatiealue.
- Suojaviheralue.
- Maa- ja metsätalousalue, jonka käyttö maisemalliset näkökohdat huomioon ottavaan metsätalouteen on sallittu. Metsän uudistamisen on tapahduttava luontaisesti. Kasvuikäisten metsien käsittely harvennushakkuilla on jopa suositeltavaa. Metsän aukkohakkuu on sallittu korkeintaan yhden hehtaarin alalla ja ainoastaan silloin kun puustoa ei voida luontaisesti uudistaa. Tällöin on metsä uudistettava istuttamalla. Alueelta ei saa ottaa maa-aineksia.
- Maatalousalue.
- 3 m sen kaava-alueen ulkopuolella oleva viiva, jota vahvistaminen koskee.
- Korttelin, korttelinosan ja alueen raja.
- Eri kaavamääräysten alaisten alueenosien välinen raja.
- Ohjeellinen eri kaavamääräysten alaisten alueenosien välinen raja.
- Ohjeellinen rakennuspaikan raja.
- Korttelin numero.
- Rakennuspaikan numero.
- Rakennuskaavatien nimi.
- Roomalainen numero osoittaa rakennusten, rakennuksen tai sen osan suurimman sallitun kerrosluvun.
- Murtoluku roomalaisen numeron edessä osoittaa, kuinka suuren osan rakennuksen suurimman kerroksen alasta saa kaavassa lukumäärältään mainittujen kerrosten alapuolella olevasta tilasta kerrosluvun estämättä käyttää kerrosalaan laskettavaksi tilaksi.
- Murtoluku roomalaisen numeron jäljessä osoittaa, kuinka suuren osan rakennuksen suurimman kerroksen alasta saa kaavassa lukumäärältään mainittujen kerrosten yläpuolella olevasta tilasta kerrosluvun estämättä käyttää kerrosalaan laskettavaksi tilaksi.
- Tehokkuusluku eli kerrosalan suhde rakennuspaikan pinta-alaan.

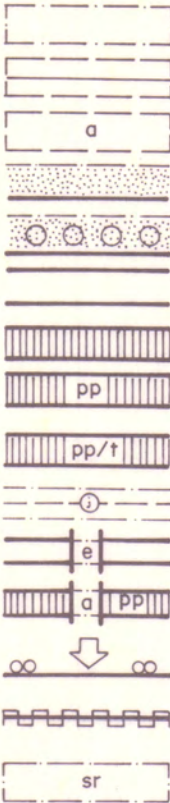

- Rakennusala.
- Ohjeellinen rakennusala ja rakennuksen harjansuuntaa osoittava viiva.
- Ohjeellinen auton säilytyspaikan rakennusala.
- Istutettava alueen osa.
- Istutettava alueen osa, jolle on istutettava puita enintään 8 metrin välein.
- Rakennuskaavatie.
- Jalankululle varattu tie.
- Jalankululle ja polkupyöräilylle varattu tie.
- Jalankululle ja polkupyöräilylle varattu tie, jolla rakennuspaikalle ajo on sallittu.
- Maanalaista johtoa varten varattu alueen osa.
- Eritasoristeys.
- Rakennuskaavatien tai liikennealueen alittava jalankulku- tai pyöräilytie.
- Ajoneuvoliittymän likimääräinen sijainti.
- Tiealueen rajan osa, jonka kohdalla ei saa järjestää ajoneuvoliittymää.
- Rakennustaiteellisesti arvokas rakennus. Rakennuksen purkamisesta tai sen ulkoasun muuttamisesta tulee kirjallisesti ilmoittaa rakennuslautakunnalle. Toimenpiteeseen ei saa ryhtyä ennen kuin kuusi kuukautta on kulunut ilmoituksen jättämisestä. Rakennuslautakunnan on toimitettava jäljennös ilmoituksesta viipymättä museovirastolle.
- Rakennukset tulee sopivina ryhminä rakentaa julkisivumateriaalin ja -värin sekä kattovärin ja -kaltevuuden suhteen yhtenäistä rakentamistapaa noudattaen.
- AR-korttelialueilla sallitun kerrosalan lisäksi saa rakentaa asuntoa kohden 20 kerros-m² autotallitilaa.
- Autopaikkojen vähimmäismäärä: 1 autopaikka asuntoa kohti.
- AR-korttelialueilla on rakennettava yhtenäistä leikki- ja oleskelualueutta vähintään 10 m² kerrosalan 70 m² kohti.
- Rakennettaessa 5 m lähemmäksi naapurirakennuspaikan rajaa ei rajan puoleisessa seinässä saa olla ikkunoita alle 180 cm korkeudella lattian tasosta.
- Rakennuslautakunta voi sallia rakentamisen 5 m lähemmäksi naapurirakennuspaikan rajaa.

Jyväskylässä 15. päivänä syyskuuta 1981.

Jyväskylän maanmittauspiirin maanmittaustoimisto.

Diplomi-insinööri

Tapio Toropainen

Diplomi-insinööri

Matti Laitio

Korjattu 24.8.1982

Korjattu 19.10.1982

Vahvistettu Keski-Suomen lääninhallituksen päätöksellä R-294 2.2.1984