


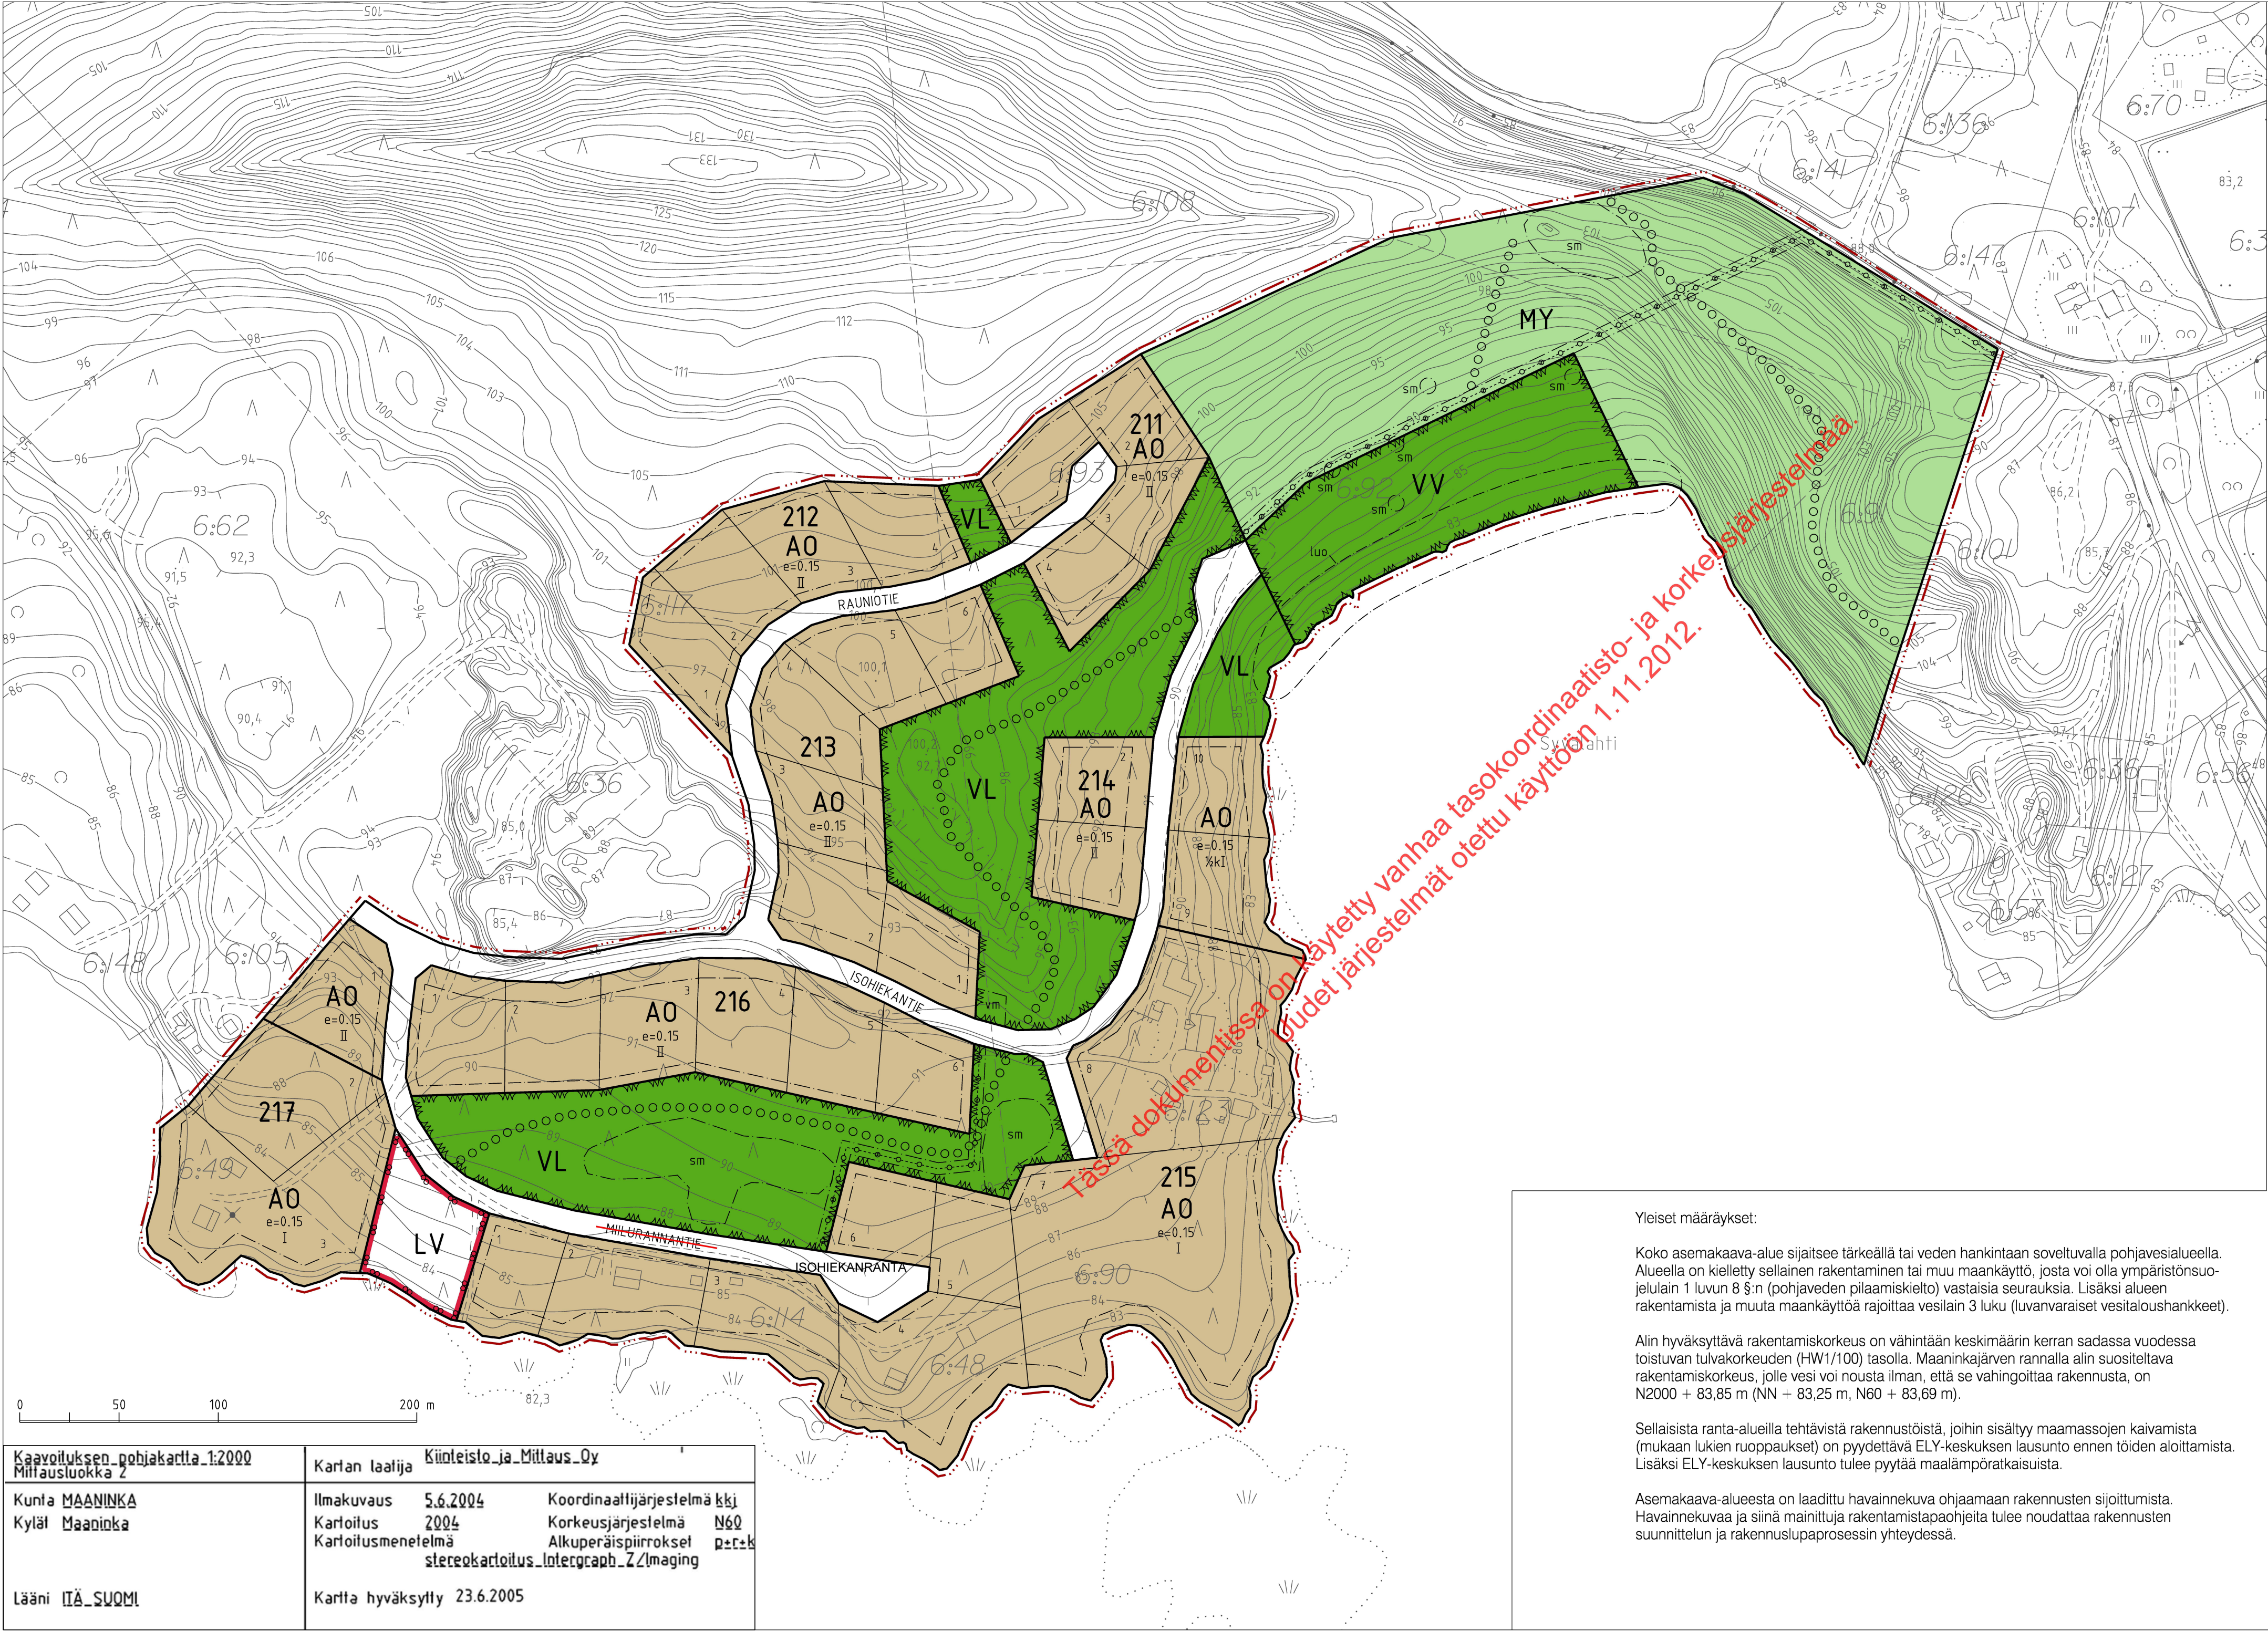

Maaningan kunta
Keskisaari
Asemakaavan laajennus 1:2000

Asemakaavalla muodostuvat korttelit 211 - 217
sekä niihin liittyvät katu-, liikenne-, virkistys- ja metsätalousalueet

- AO

Erillispientalojen korttelialue.
- VL

Lähivirkistysalue.
- VV

Uimaranta-alue.
- LV

Venesatama/venevalkama.
- MY

Maa- ja metsätalousalue, jolla on erityisiä ympäristöarvoja. Alueella on kielletty maisemaa muuttavat toimenpiteet ilman MRL 128 §:ssä tarkoitettua lupaa (toimenpiderajoitus.) Maa-ainesten ottaminen ei ole luonnon- ja maisemansuojelluksista syistä mahdollista.
- 3 m kaava-alueen rajan ulkopuolella oleva viiva.
- Korttelin, korttelinosan ja alueen raja.
- Osa-alueen raja.
- Ohjeellinen alueen tai osa-alueen raja.
- Ohjeellinen tontin/rakennuspaikan raja.
- 215

Korttelin numero.
- 1

Ohjeellisen tontin/rakennuspaikan numero.
- ISOHIEKANTIE

Kadun, tien, puiston tai muun yleisen alueen nimi.
- II

Roomalainen numero osoittaa rakennusten, rakennuksen tai sen osan suurimman sallitun kerrosluvun.
- 1/2kl

Murtoluku roomalaisen numeron edessä osoittaa, kuinka suuren osan rakennuksen suurimman kerroksen alasta saa kellarikerroksessa käyttää kerrosalaan luettavaksi tilaksi.
- e=0,15

Tehokkuusluku eli kerrosalan suhde tontin/rakennuspaikan pinta-alaan.
- Rakennusala.
- Maakaapelille (z) / puistomuuntamolle (vm) varattu alueen osa.
- Katu.
- o o o o o o

Ohjeellinen ulkoilureitti.
- sm

Muinaismuistoalue tai kohde
- sm

Muinaismuistolain (295/1963) rauhoittama kiinteämuinaisjäänös. Alueen kaivaminen, peittäminen, muuttaminen ja muu siihen kajoaminen on muinaismuistolain nojalla kielletty. Aluetta koskevista suunnitelmista tulee pyytää museoviranomaisten (Museovirasto tai maakuntamuseo) lausunto. Ympyrä kohdemerkinnällä osoitetut ovat hiilihautoja.
- luo

Luonnon monimuotoisuuden kannalta erityisen tärkeä alue. Uhanalainen luontotyyppi tai alue (lähes luonnontilainen hiekkaranta). Alueen suunnittelussa ja toteuttamisessa on otettava huomioon alueen luontoarvot ja luonnon monimuotoisuus. Aluetta koskevasta lupahakemuksesta on pyydettyä alueellisen ELY-keskuksen lausunto.