


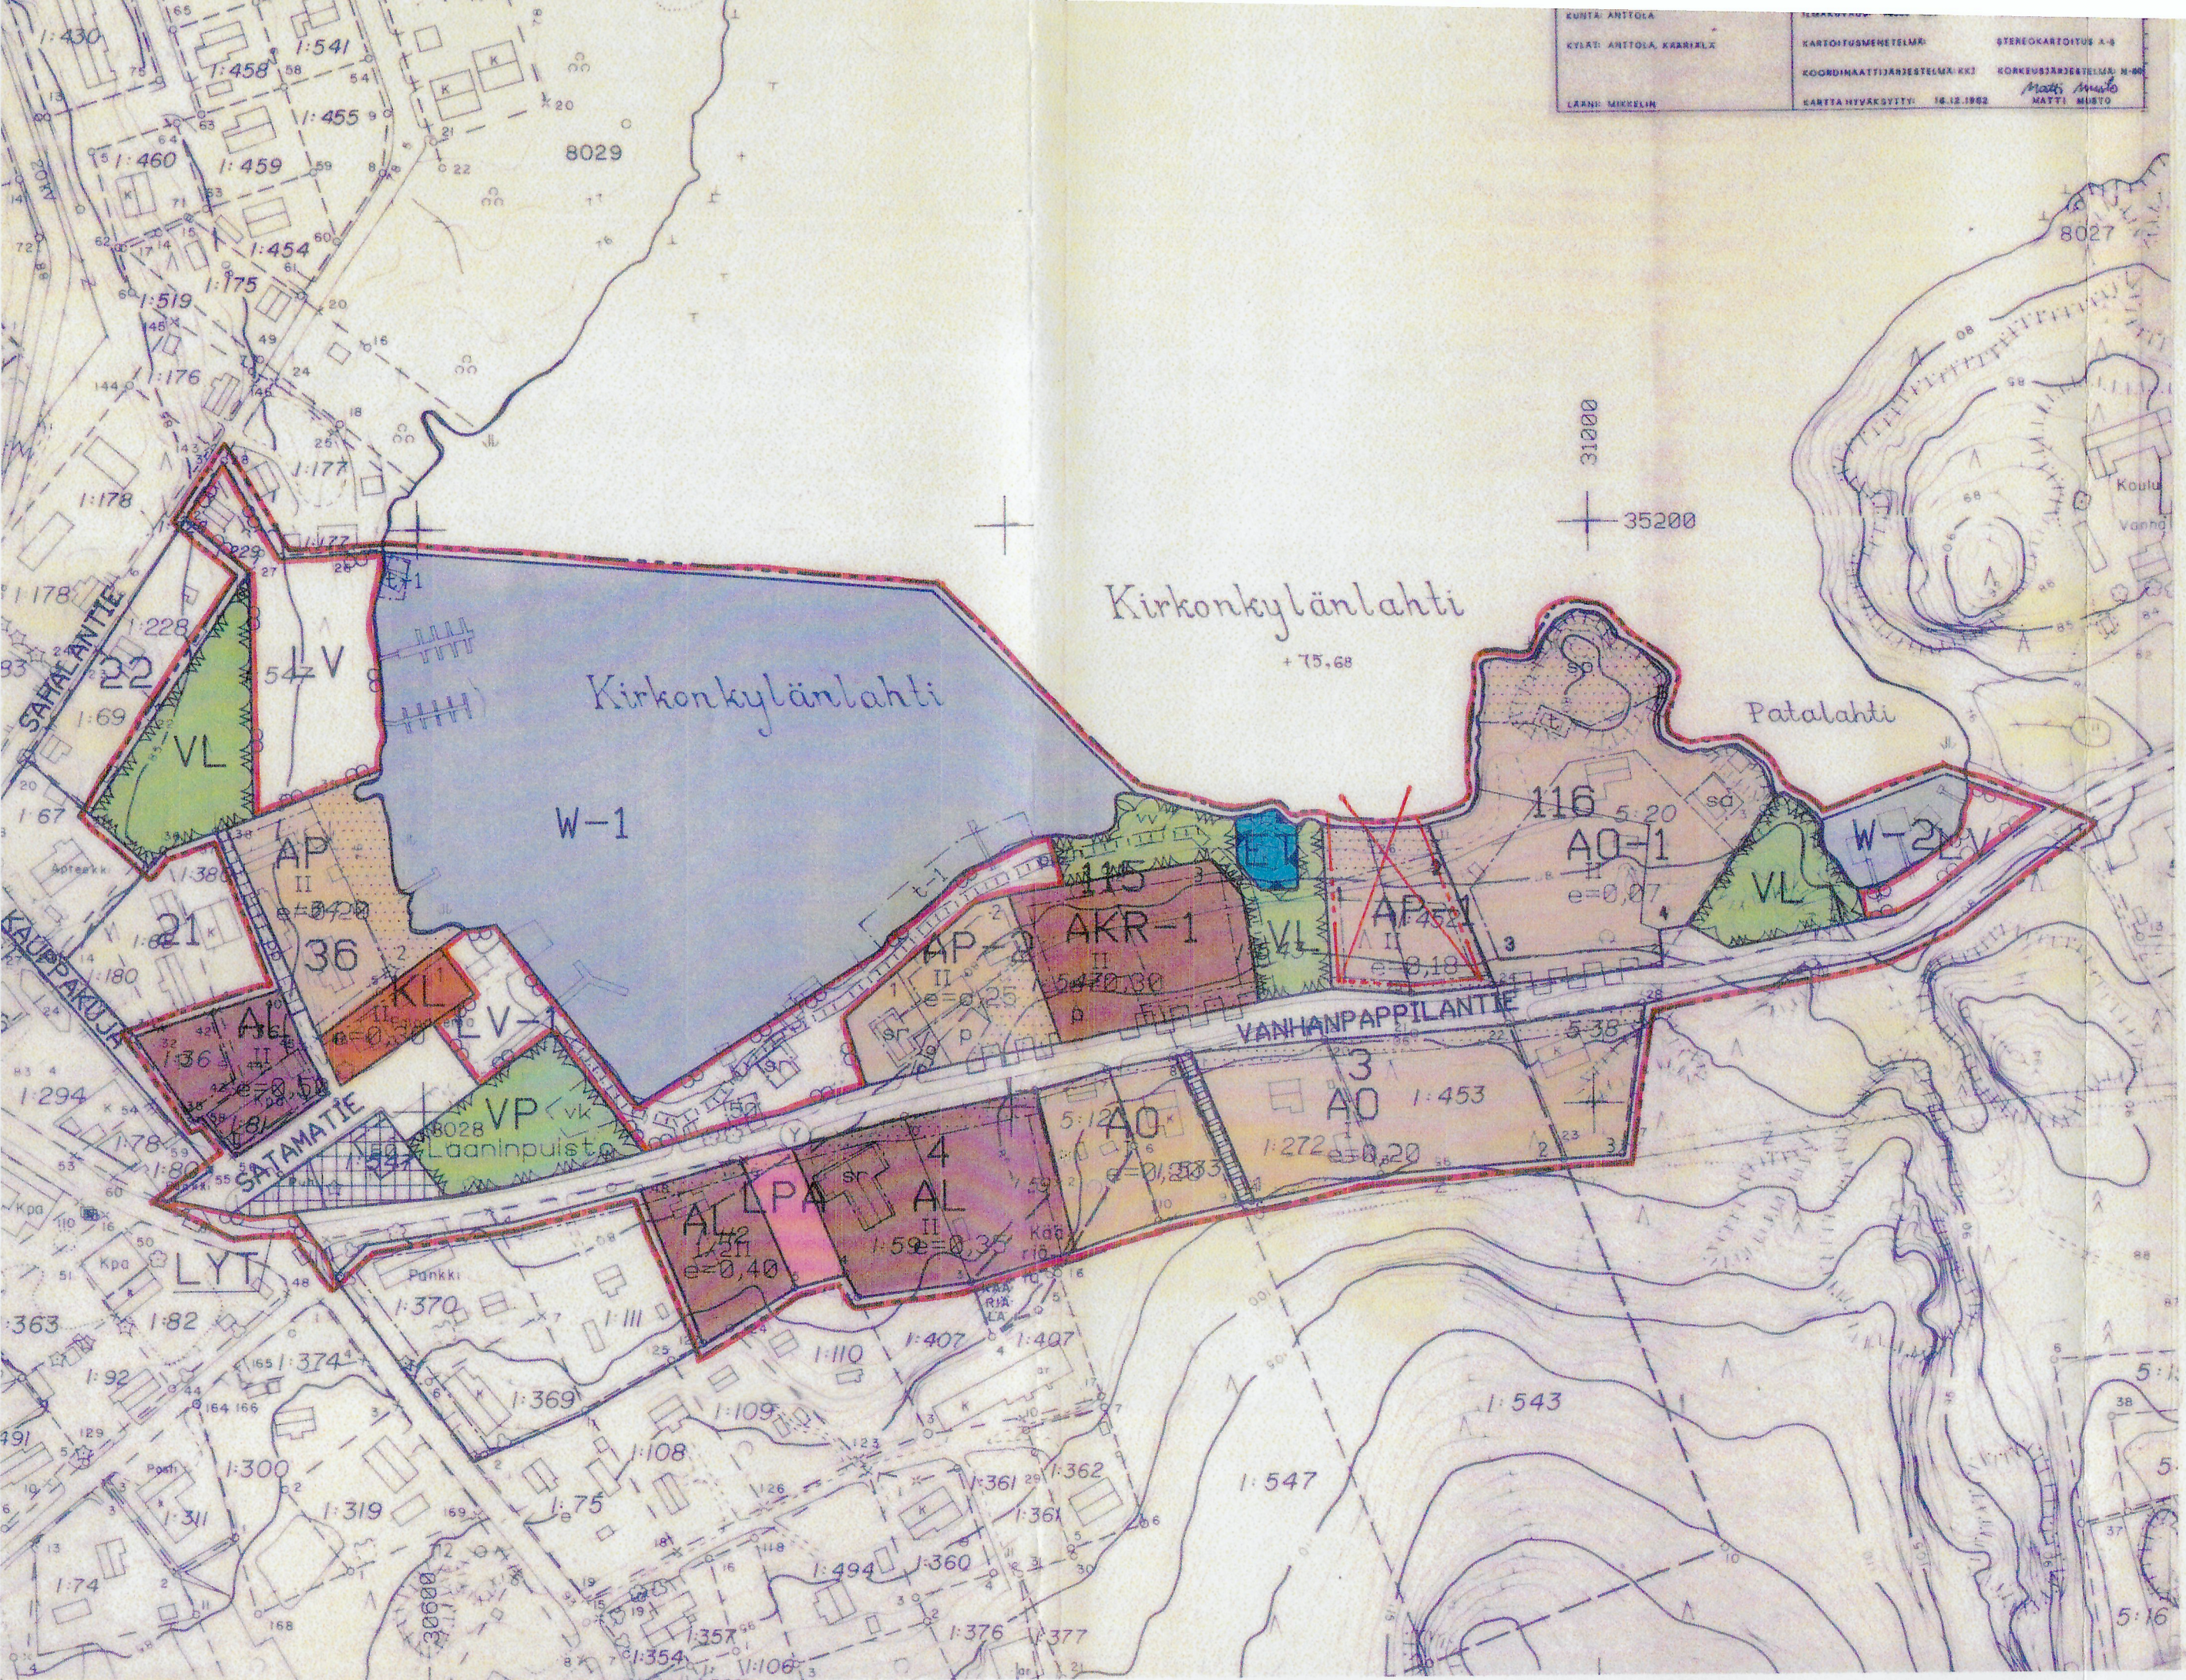

- AP
- AP-1
- AP-2
- AO
- AO-1
- AKR-1
- AL
- KL
- VP
- VL
- LV
- LV-1
- LPA
- ET
- W-1
- W-2

ASUINPIENTALOJEN KORTTELIALUE.

ASUINPIENTALOJEN KORTTELIALUE.
RAKENNUSTEN HARJAKORKEUS SAA OLLA ENINTÄÄN +4m
VANHANPAPPILANTIEN TASOSTA KUNNIN RAKENNUKSEN KOHDALLA
VÄHINTÄÄN 10% SALLITUSTA KERROSALASTA ON VARATTAVA AUTON SÄILYTYS-
PAIKKOJEN, VARASTOJEN TAI YHTEISKÄYTTÖISTEN TILOJEN RAKENTAMISEEN.

ASUINPIENTALOJEN KORTTELIALUE.
UUDISRAKENTAMISEN ON JULKISIVUMATERIAALIEN, KATTOMUODON JA VÄRIEN
PUOLESTA SOPEUDUTTAVA SATAMA-ALUEEN VANHAAN SÄILYTETTÄVÄÄN RAKENNUSKANTAAN.
VÄHINTÄÄN 10% SALLITUSTA KERROSALASTA ON VARATTAVA AUTON SÄILYTYS-
PAIKKOJEN, VARASTOJEN TAI YHTEISKÄYTTÖISTEN TILOJEN RAKENTAMISEEN.

ERILLISPIENTALOJEN KORTTELIALUE.

ERILLISPIENTALOJEN KORTTELIALUE.
RAKENNUSTEN HARJAKORKEUS SAA OLLA ENINTÄÄN +4m
VANHANPAPPILANTIEN TASOSTA KUNNIN RAKENNUKSEN KOHDALLA.
JÄTEVEDET ON PUMPATTAVA KIINTEISTÖKOHTAISESTI KUNNAN VIEMÄRIVERKKOON,
MIKÄLI NIITÄ EI VOI JOHTAA VIETTOVIEMÄRILLÄ RUNKOLINJAAN

ASUINKERROSTALOJEN JA RIVITALOJEN KORTTELIALUE.
RAKENNUSTEN HARJAKORKEUS SAA OLLA ENINTÄÄN +4m VANHAN-
PAPPILANTIEN TASOSTA KUNNIN RAKENNUKSEN KOHDALLA.
VÄHINTÄÄN 10% SALLITUSTA KERROSALASTA ON VARATTAVA AUTON SÄILY-
TUSPAIKKOJEN, VARASTOJEN TAI YHTEISKÄYTTÖISTEN TILOJEN RAKENTAMISEEN

ASUIN-, LIIKE- JA TOIMISTORAKENNUSTEN KORTTELIALUE.

LIIKERAKENNUSTEN KORTTELIALUE.

PUISTO.

LÄHVIRKISTYSALUE.

VENESATAMA.

VENESATAMA.
UUDISRAKENTAMISEN ON JULKISIVUMATERIAALIEN, KATTOMUODON JA VÄRIEN
PUOLESTA SOPEUDUTTAVA SATAMA-ALUEEN VANHAAN SÄILYTETTÄVÄÄN RAKENNUSKANTAAN.

AUTOPAIKKOJEN KORTTELIALUE.

YHDYSKUNTAKEKISTÄ HUOLTOA PALVELEVIEN RAKENNUSTEN JA LAITOSTEN ALUE.

VESIALUE.
ALUEELLE VOIDAAN RAKENTAA SATAMA-ALUEISIIN LIITTYVIÄ LAITUREITA

VESIALUE.
ALUEELLE VOIDAAN RAKENTAA SATAMA-ALUEISIIN LIITTYVIÄ LAITUREITA JA VENEVAJOJA.

3 M SEN KAAVA-ALUEEN ULKOPUOLELLA OLEVA VIIVA, JOTA VAHVISTAMINEN KOSKEE.

KORTTELIN, KORTTELINOSAN JA ALUEEN RAJA.

ERI KAAVAMÄÄRÄYSTEN ALAISTEN ALUEENOSIEN VÄLINEN RAJA.
OHJEELLINEN ERI KAAVAMÄÄRÄYSTEN ALAISTEN ALUEENOSIEN VÄLINEN RAJA

- 115
- 1
- SATAMATIE
- II
- 1/2 II
- e = 0,25
- sa
- t
- t-1
- sa
- sp
- pp
- p
- p
- sr
- vv
- vk
- pp/h

OHJEELLINEN RAKENNUSPAIKAN RAJA.

KORTTELIN NUMERO.

RAKENNUSPAIKAN NUMERO.

RAKENNUSKAAVATIE NIMI.

ROOMALAINEN NUMERO OSOITTAA RAKENNUSTEN, RAKENNUKSEN TAI SEN OSAN
SUURIMMAN SALLITUN KERROSLUVUN.

MURTOLUKU ROOMALAISEN NUMERON EDESSÄ OSOITTAA, KUINKA SUUREN OSAN
RAKENNUKSEN SUURIMMAN KERROKSEN ALASTA SAA KAAVASSA LUKUMÄÄRÄLTÄÄN
MAINITTUJEN KERROSTEN ALAPUOLELLA OLEVASTA TILASTA KERROSLUVUN ESTÄMÄTTÄ
KÄYTTÄÄ KERROSALAAN LASKETTAVAKSI TILAKSI.

TEHOKKUUSLUKU ELI KERROSLAN SUHDE TONTIN/RAKENNUSPAIKAN PINTA-ALAAN

RAKENNUSALA.

RAKENNUSALA, JOLLE SAA SIIJOITTAA SAUNAN.

RAKENNUSALA, JOLLE SAA SIIJOITTAA TALOUSRAKENNUKSEN.

RAKENNUSALA, JOLLE SAA SIIJOITTAA VENEVAJOJA.
VENEVAJOJEN ON JULKISIVUMATERIAALIEN, KATTOMUODON JA
VÄRIEN PUOLESTA SOPEUDUTTAVA SATAMA-ALUEEN VANHAAN
SÄILYTETTÄVÄÄN RAKENNUSKANTAAN. **VENEVAJAT TULEE SIIJOITTAA RANTA-
ALUEELLE SITEN, ETTÄ LV-1 -ALUEELLA OLEVA PUUSTO SÄILYY.**
ISTUTETTAVA ALUEEN OSA.

ISTUTETTAVA ALUEEN OSA.
LÄHINNÄ LUONNONTILASSA SÄILYTETTÄVÄ ALUEEN OSA, JONKA OLEMASSA
OLEVA PUUSTO ON SÄILYTETTÄVÄ JA TÄYDENNETTÄVÄ.

RAKENNUSKAAVATIE.

TORI.

JALANKULULLE JA POLKUPYÖRÄILYLLE VARATTU TIE.

PYSÄKÖIMISPAIKKA.

OHJEELLINEN PYSÄKÖIMISPAIKKA

TIEALUEEN OSA, JONKA KOHDALTA EI SAA JÄRJESTÄÄ AJONEUVOLIITTYMÄÄ

SUOJELTAVA RAKENNUS
RAKENNUSTA EI SAA PURKAA JA KORJAAMINEN ON SALLITTU SITEN, ETTET
ALUEEN TAI KOHTEEN SUOJELUARVO VAARANNU.

OHJEELLINEN UIMARANTA-ALUE

OHJEELLINEN LEIKKIPAIKKA

OHJEELLINEN JALANKULULLE VARATTU TIE


OHJEELLINEN JALANKULULLE JA POLKUPYÖRÄILYLLE VARATTU TIE,
JOLLA HUOLTOAJA ON SALLITTU

KIRKONKYLÄNLAHDEN RAKENNUSKAAVA JA RAKENNUSKAAVAN MUUTOS 1:2000


RAKENNUSKAAVAN MUUTOS KOSKEE KORTTELEITA 3, 36 JA OSAA KORTTELEISTA
4, 21 JA 22 SEKÄ RAKENNUSKAAVATIE-, VENEVALKAMA-, PUISTO- JA VIRKISTYSALUEITA.

RAKENNUSKAAVA KOSKEE KIRKONKYLÄNLAHDEN VESIALUETTA.

RAKENNUSKAAVAN MUUTOKSELLA MUODOSTETAAN KORTTELIT 3, 36, 115, 116 JA OSAT KORTTELEISTA
4, 21 SEKÄ RAKENNUSKAAVATIE-, VENESATAMA-, ERITYIS-, TORI-, PUISTO-, VIRKISTYS-
JA VESIALUEITA.

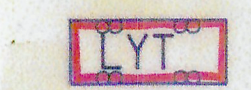

YLEINEN TIE VIERIALUEINEEN

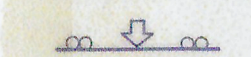

AJONEUVOLIITTYMÄN LIIKIMÄÄRÄINEN SIIJOINTI.

Kuoplossa 7. päivänä syyskuuta 1992

SUUNNITTELUKESKUS OY

Kuopion aluetolmisto

Hannu Koskinen
Hannu Koskinen
DI, tsto.pääll.

Tämä kartta liittyy lääninhallituksen
tänään antamaan päätökseen N:o N.263
Todistaa Mikkeliissä lääninhallituksessa
24 päivänä touko kuuta 19 94
Leena Lusa
Leena Lusa

Ylitarkastaja

Kunnanvaltuusto on kokouksessaan 21.12.1992
kohdalla hyväksynyt tämän rakennuskaavan

Antolassa 20.1.1993

Aino Rajapölvi
Aino Rajapölvi
kunnansihtööri