

VESANNON KUNTA

ELOSAAREN

RANTAKAAVA

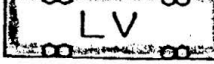
 
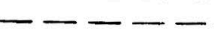
ALUEEN MÄÄRITTELY:

RANTAKAAVA KOSKEE VESANNON KUNNAN SONKARIN KYLÄN TILAA RN:0 6:45 (OSAA)

RANTAKAAVALLA MUODOSTUVAT LOMA-ASUNTOJEN KORTTELIALUEET, SEKÄ

MAA- JA METSÄTALOUSALUEET


MERKINNÄT:

- | | |
|---|--|
|  | LOMA-ASUNTOJEN KORTTELIALUE |
|  | MAA-JA METSÄTALOUSALUE |
|  | VEINEVALKAMA |
|  | 3m SEN KAAVA-ALUEEN ULKOPUOLELLA OLEVA VIIVA JOTA VÄHISTÄMINEN KOSKEE |
|  | KORTTELIN KORTTELINOSAN JA ALUEEN RAJA |
|  | OHJEELLINEN RAKENNUSPAIKAN RAJA |
|  | KORTTELIN NUMERO |
|  | RAKENNUSPAIKAN NUMERO |
|  | ROOMALAINEN LUKU OSOITTAA RAKENNUSTEN, RAKENNUKSEN TAI SEN OSAN SUURIMMAN SALLITUN KERROSLUVUN |
|  | RAKENNUSALA |
|  | ISTUTETTAVAN ALUEEN OSA, ALUEELLA TULEE SÄILYTTÄÄ SEN LUONTAINEN PUUSTO TAI JOLLE TULEE ISTUTTA PUUSTOA RIITTÄVÄN PEITTEISYYDEN AIKAANSAMMISEKSI |
|  | OHJEELLINEN TIEYHTEYS |

RANTAKAAVAMÄÄRÄYKSET

- KATTO- JA JULKISIVUMATERIAALINA EI SAA KÄYTTÄÄ KIRKKAITA JA HEIJASTAVIA PINTOJA
- HARJAKATTO ON PAKOLLINEN KATTOMUOTO
- PESUVEDET ON IMEYTETTÄVÄ MAAHAN VÄHINTÄÄN 20m PÄÄSSÄ RANTAVIIVASTA
- KÄYMÄLÄVESILLE ON RAKENNETTAVA PULLOKAIVO
- KUIVAKÄYMÄLÄ ON SIOITETTAVA VÄHINTÄÄN 40m PÄÄHÄN RANTAVIIVASTA
- RAKENNUSOIKEUS RAKENNUSPAIKKAA KOHTI ON RA-ALUEELLA ENINTÄÄN:
 - LOMA-ASUNTO 80-KERROS-m²
 - SAUNARAKENNUS 25-KERROS-m²
 - HUOLTO-, VARASTO- JA KUIVAKÄYMÄLÄ RAKENNUS 30-KERROS-m²
 - SUURIN SALLITTU RAKENNUSTEN MÄÄRÄ ON KOLME SAUNATILAT VOIDAAN RAKENTAA MYÖS VARSINAISEN LOMA-ASUNNON YHTEYTEEN

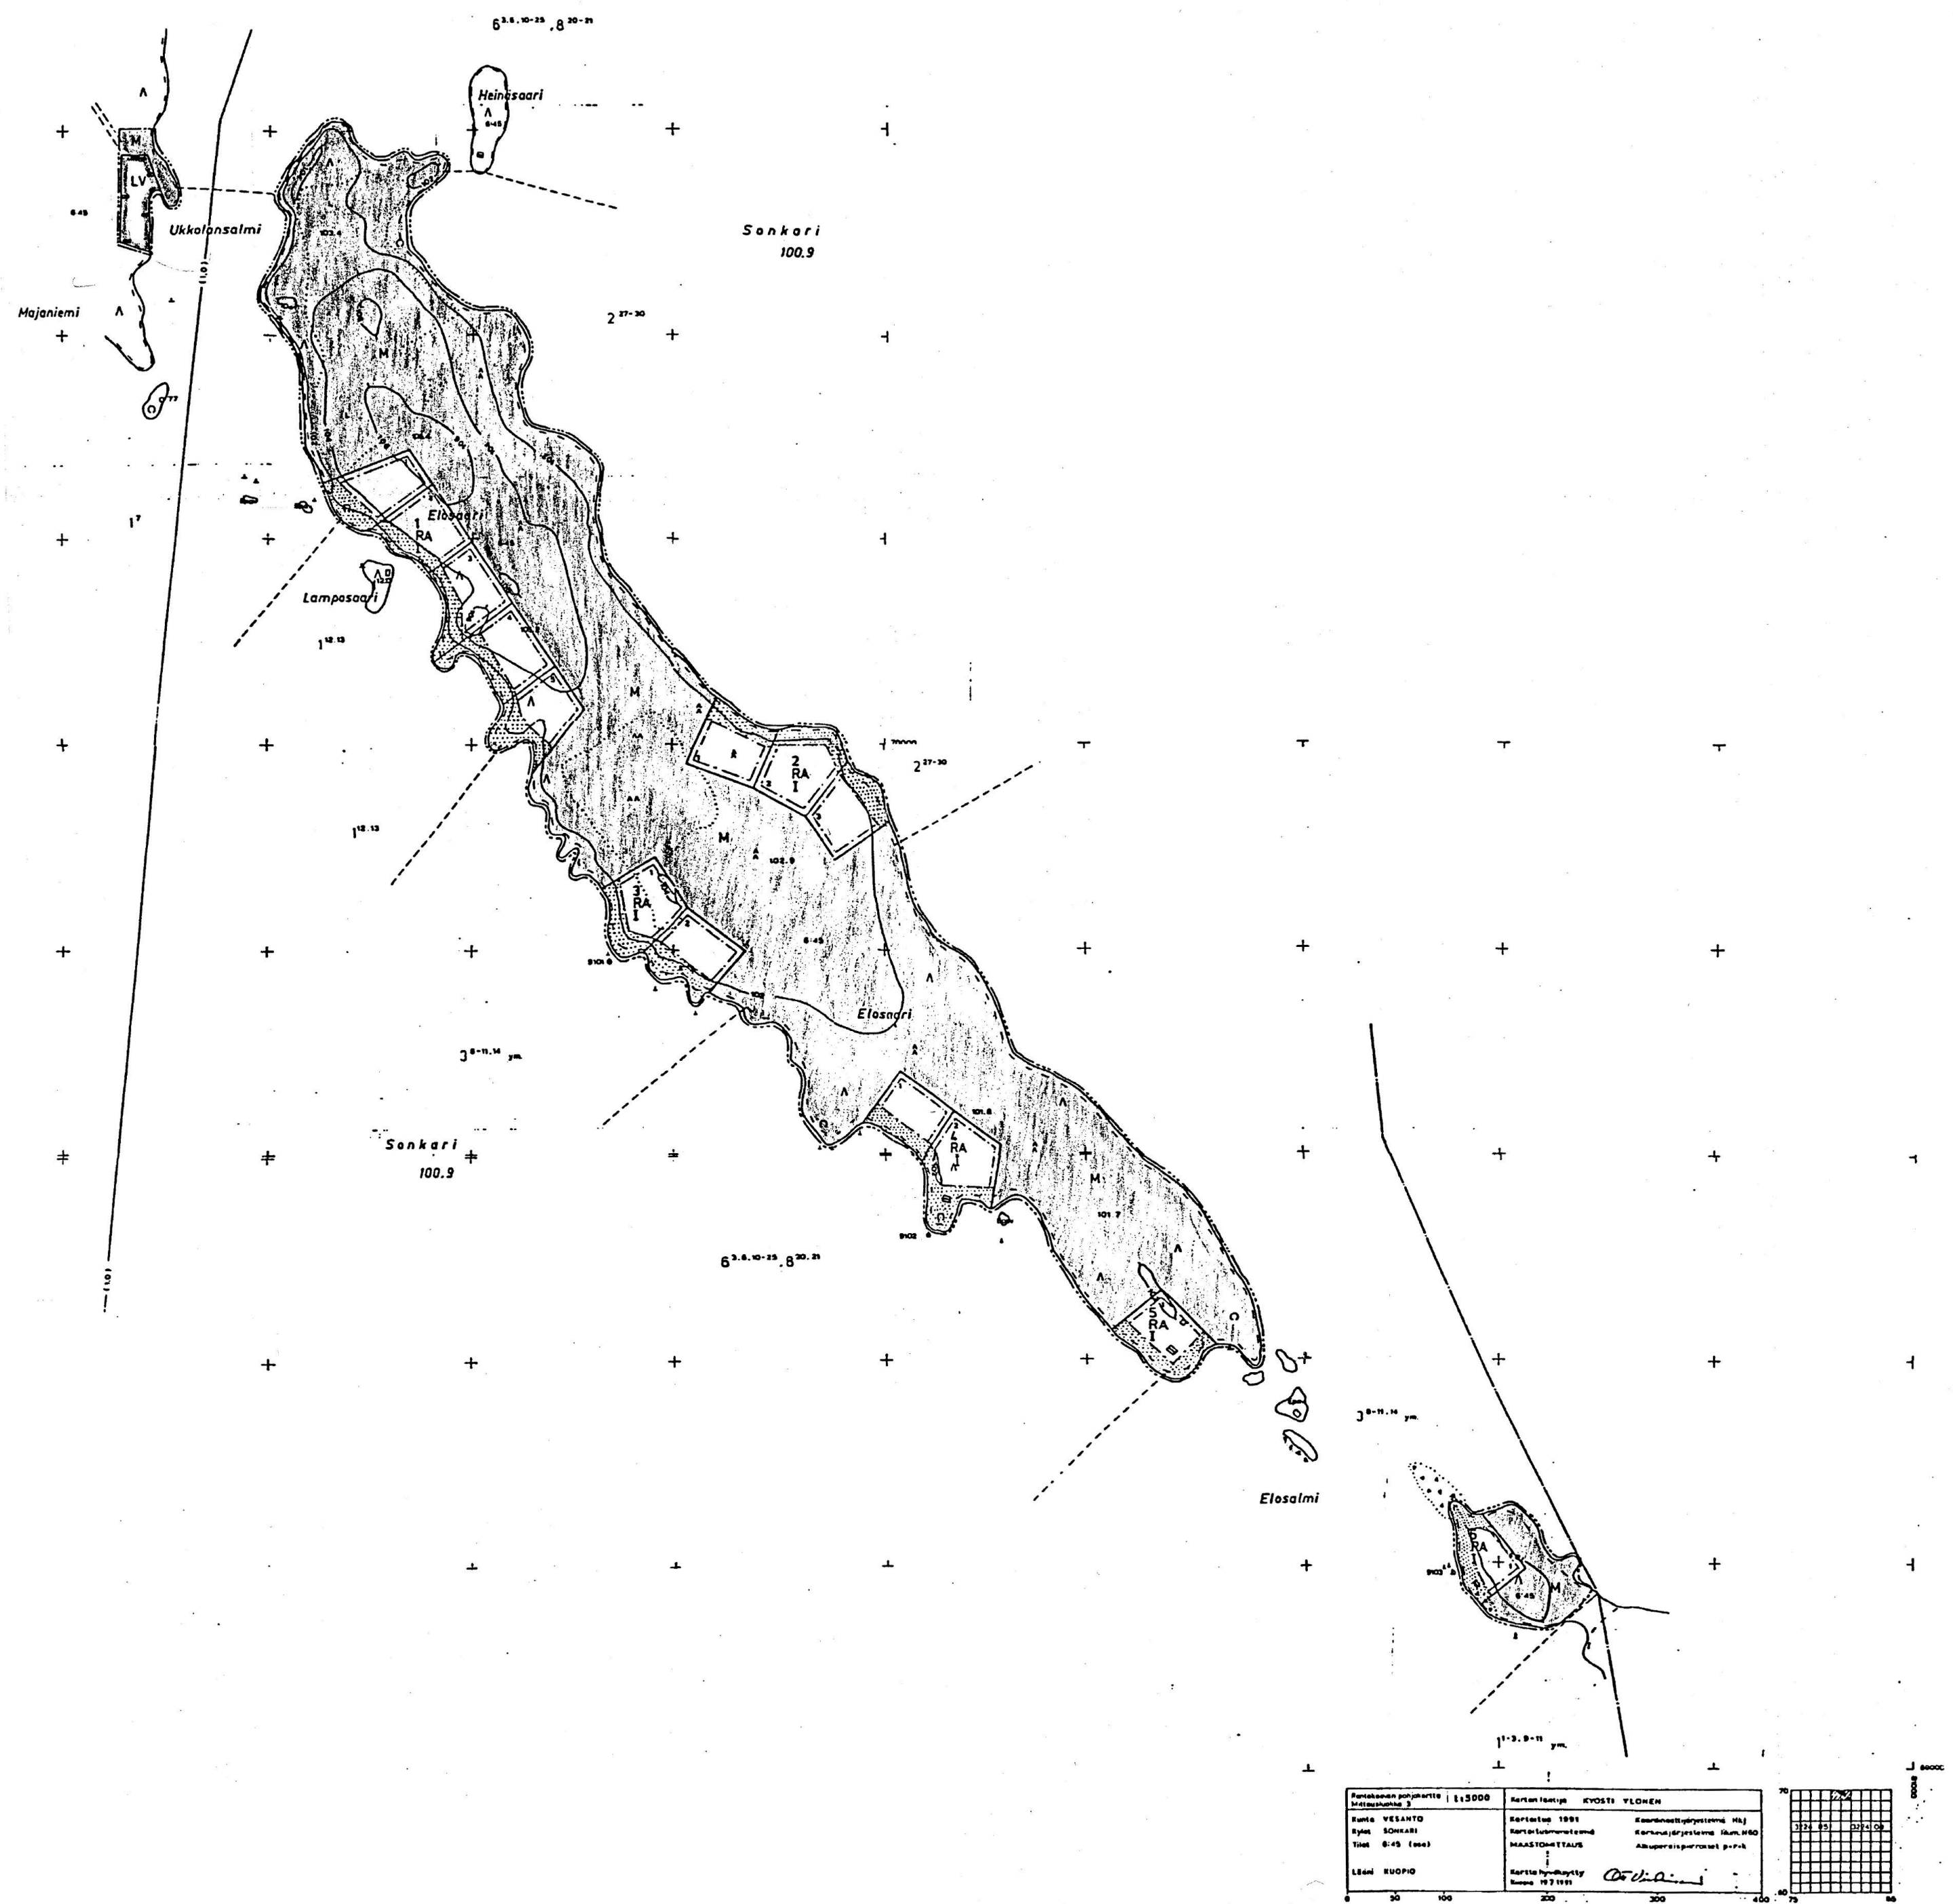KYÖSTI YLÖNEN , kartoittaja
PIEKSHÄKI



Kartan nimi: KYÖSTI YLÖNEN	
Kartan laatija: KYÖSTI YLÖNEN	Kartan tarkastaja: KYÖSTI YLÖNEN
Kartan lausuma: KYÖSTI YLÖNEN	Kartan tarkastus: KYÖSTI YLÖNEN
Kartan hyväksyntä: KYÖSTI YLÖNEN	Kartan tarkastus: KYÖSTI YLÖNEN
Kartan hyväksyntä: KYÖSTI YLÖNEN	Kartan tarkastus: KYÖSTI YLÖNEN

VESANNON KUNTA
ELOSAAREN
RANTAKAVALUONNOS

ALUEEN MÄÄRITTELY:
RANTAKAAVA KOSKEE VESANNON KUNNAN SONKARIN KYLÄN TILAA RN:O 6:45 (OSAA)
RANTAKAVALLA MUODOSTUVAT LOMA-ASUNTOJEN KORTTELIALUEET,SEKA
MÄÄ- JA METSÄTALOUSALUEET

MERKINNÄT:

- RA

LOMA-ASUNTOJEN KORTTELIALUE
- M

MÄÄ-JA METSÄTALOUSALUE
- LV

VENEVÄLKÄÄ
- 3m SEN KAAVA-ALUEEN ULKOPUOLELLA OLEVA VIIVA JOTA
VÄHVIÄMINEN KOSKEE
- KORTTELIN KORTTELINOSAN JA ALUEEN RAJA
- OHJEELLINEN RAKENNUSPAIKAN RAJA
- 1

KORTTELIN NUMERO
- 1

RAKENNUSPAIKAN NUMERO
- I

ROOMALAINEN LUKU OSOITTAA RAKENNUSTEN,RAKENNUSKEN
TAI SEN OSAN SUURIMMAN SALLITUN KERROSLUVUN
- RAKENNUSALA
- ISTUTETTAVAN ALUEEN OSA,ALUEELLA TULEE SÄILYTTÄÄ
SEN LUONTAININ PUUSTO TAI JOLLE TULEE ISTUTTAA PUUSTOJA
RIITTÄVÄN PEITTEISYYDEN AIKANSÄÄMISEKSI
- OHJEELLINEN TIEYHTEYS

RANTAKAAVAMÄÄRÄYKSET

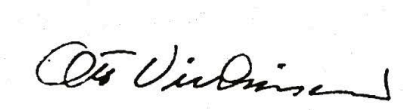
- KATTO- JA JULKISIVUMATERIAALINA EI SAA KÄYTTÄÄ
KIRKKAITA JA HEIJASTAVIA PINTOJA
- HARJAKATTO ON PAKOLLINEN KATTOMUOTO
- PESUVEDET ON IMEYTTÄVÄ MAAHAN VÄHINTÄÄN 20m
PÄÄSSÄ RANTAVIIVASTA
- KÄYMÄLÄVESILLE ON RAKENNETTAVA PULLOKRIVO
- KUIVAKÄYMÄLÄ ON SIIJOITETTAVA VÄHINTÄÄN 40m
PÄÄSSÄ RANTAVIIVASTA
- RAKENNUSOIKEUS RAKENNUSPAIKKAA KOHTI ON
RA-ALUEELLA ENINTÄÄN:
LOMA-ASUNTO 80-KERROS-m
SAUNARAKENNUS 25-KERROS-m
HUOLTO-, VARASTO- JA KUIVAKÄYMÄLÄ RAKENNUS
30-KERROS-m
SUURIN SALLITTU RAKENNUSTEN MÄÄRÄ ON KOLME
SAUNATILAT VOIDAAN RAKENTAA MYÖS VARSINAISEN
LOMA-ASUNNON YHTEYTEEN


Sonkari
100,9

6 3,6,10-25 ,8 20,21

Elosadri

Elosalmi

Rantakaavan pohjakartta Mittausluokka 3		Kartan laatija KYÖSTI YLÖNEN	
Kunta VESANTO	Kartoitus 1991	Koordinaattijärjestelmä Hkj	
Kylät SONKARI	Kartoitusmenetelmä	Korkeusjärjestelmä likim.N60	
Tilat 6:45 (osa)	MAASTOMITTAUS	Alkuperäispiirrokset p+r+k	
Lääni KUOPIO	Kartta hyväksytty Kuopio 19.7.1991		

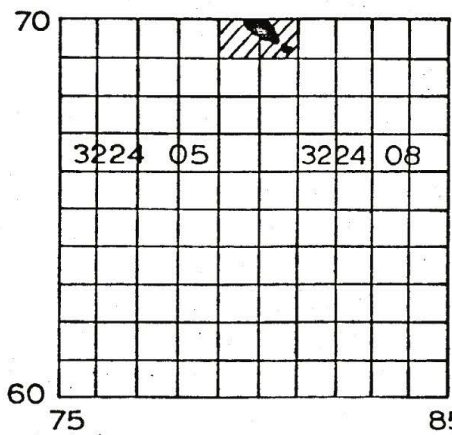


69000
8000

71000
79000

71000
80000

70000
79000

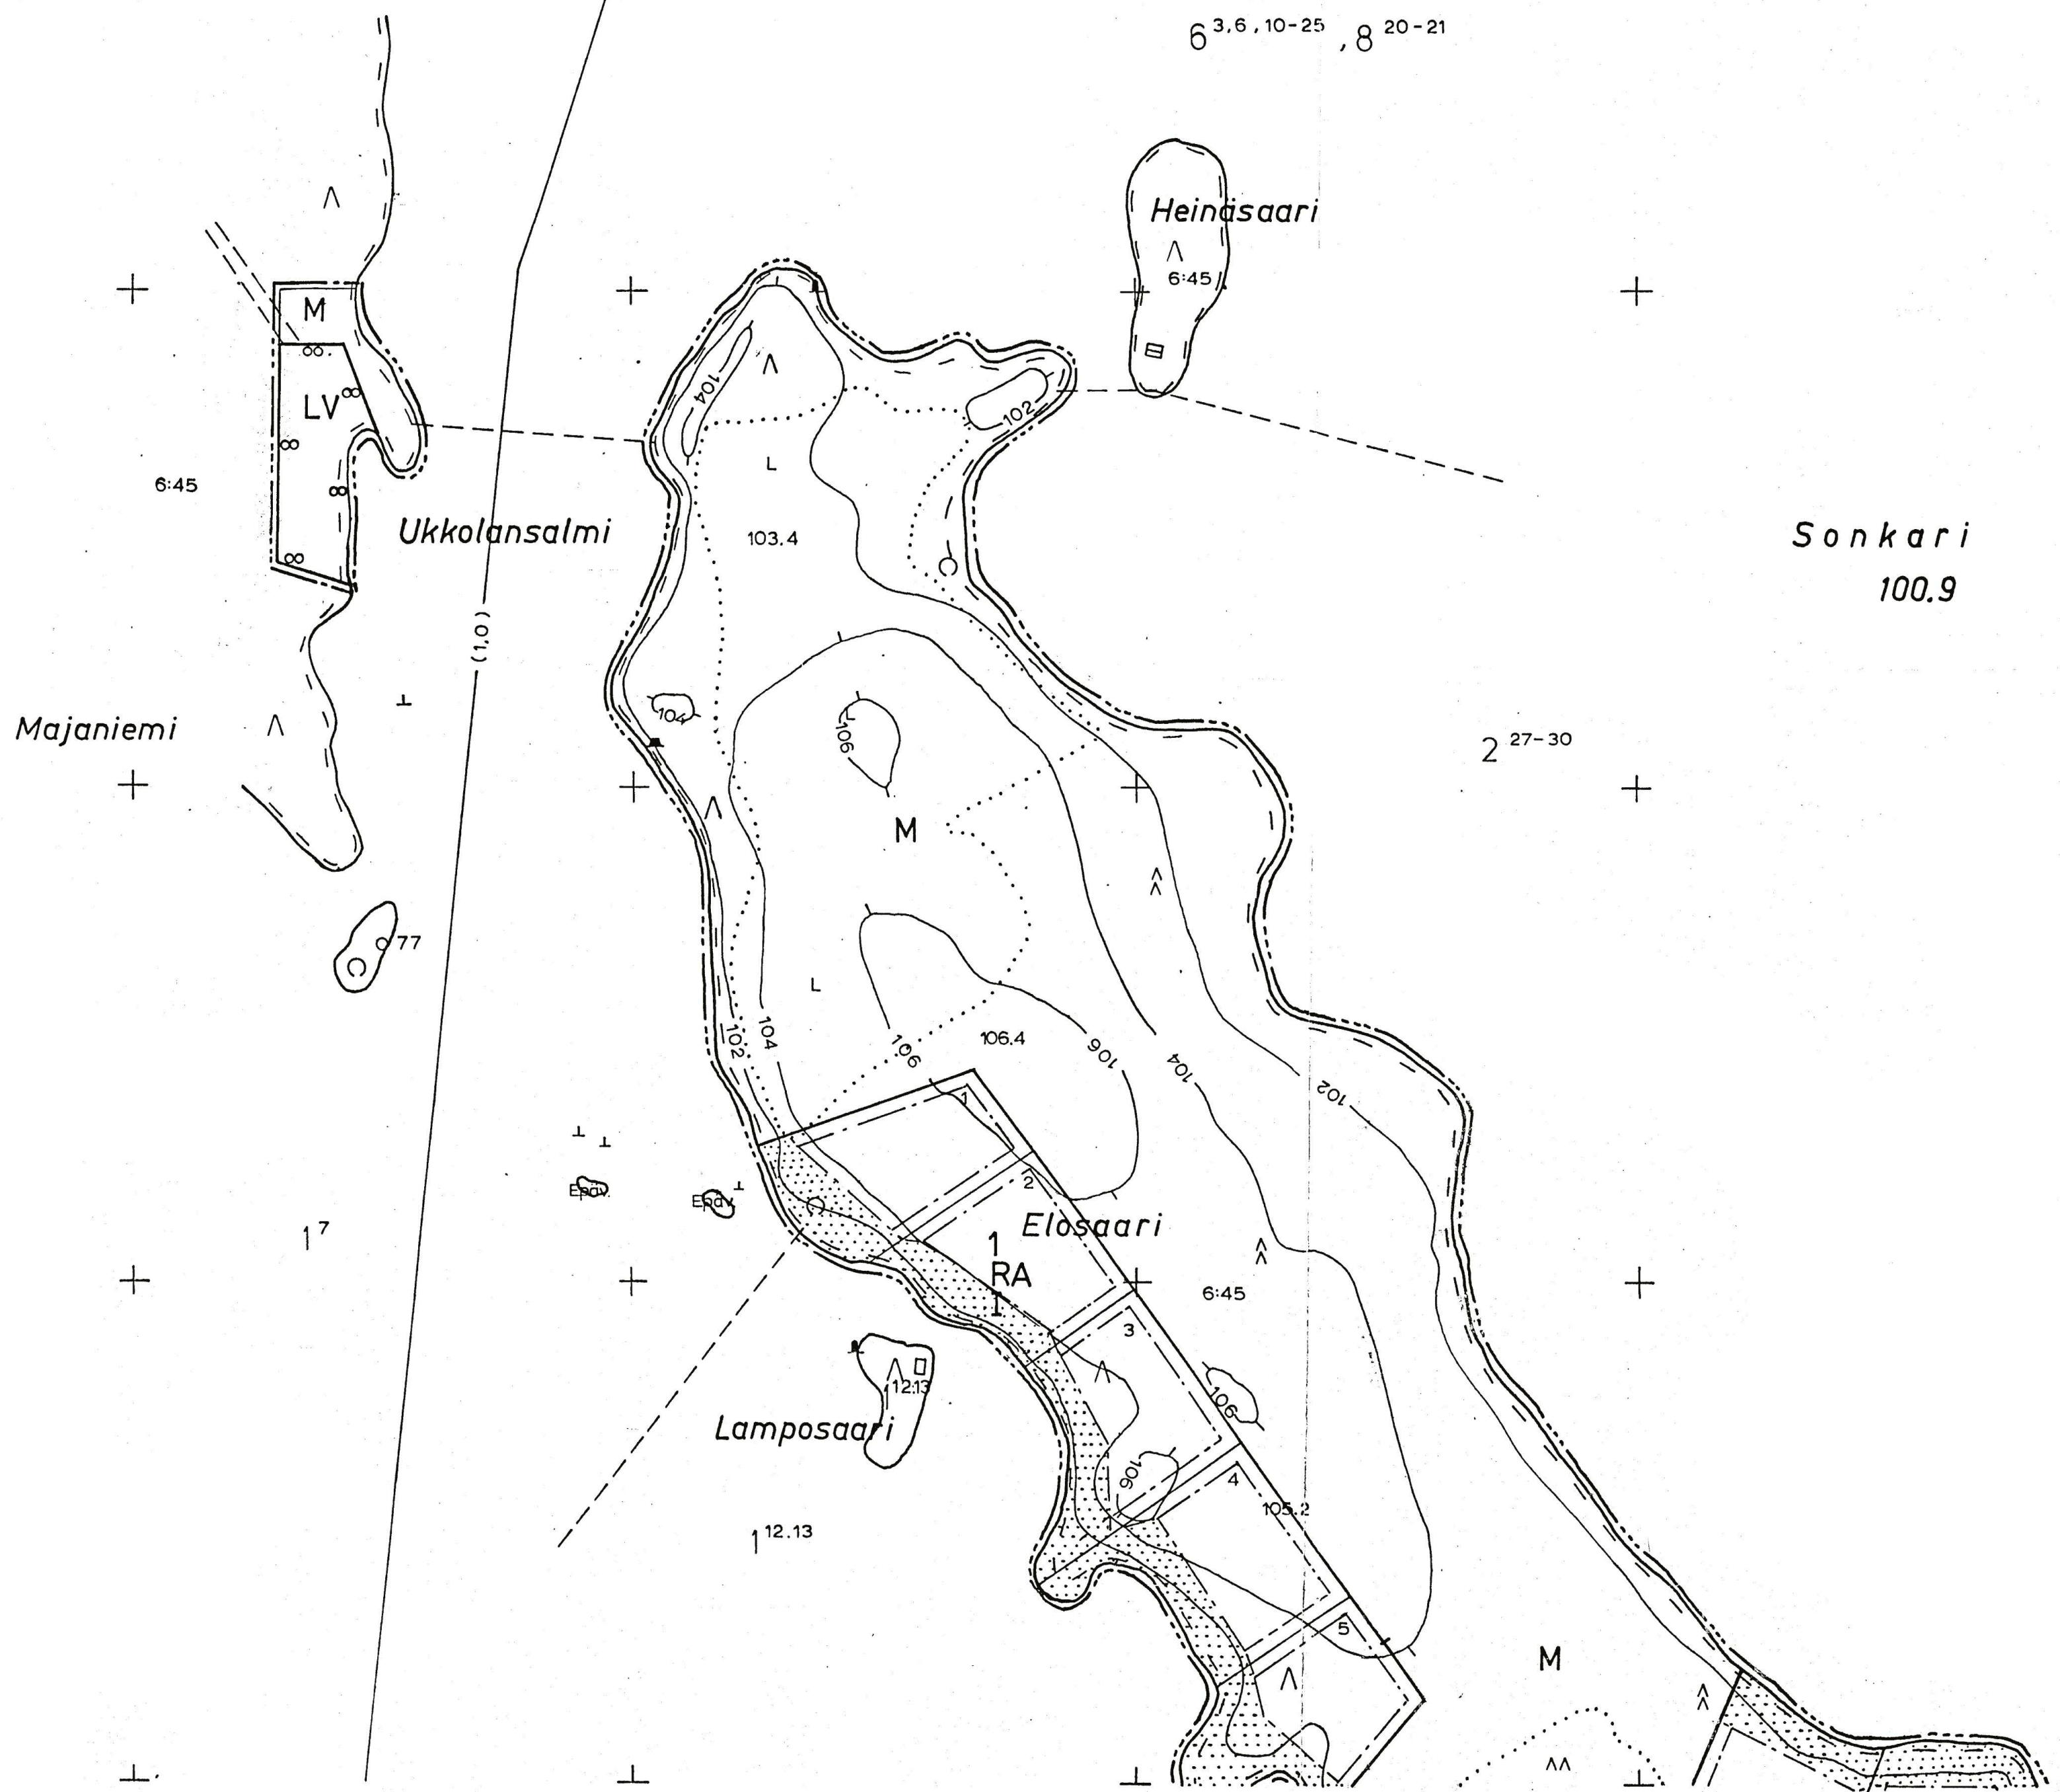70000
80000



Rantakaavan pohjakartta 1:2000 Mittausluokka 3	Kartan laatija KYÖSTI YLÖNEN
Kunta VESANTO	Kartoitus 1991
Kylät SONKARI	Koordinaattijärjestelmä Hkj
Tilat 6:45 (osa)	Kartoitusmenetelmä Korkeusjärjestelmä likim.N60
	MAASTOMITTAUS Alkuperäispiirrokset p+r+k
Lääni KUOPIO	Kartta hyväksytty 19.7.1991

