


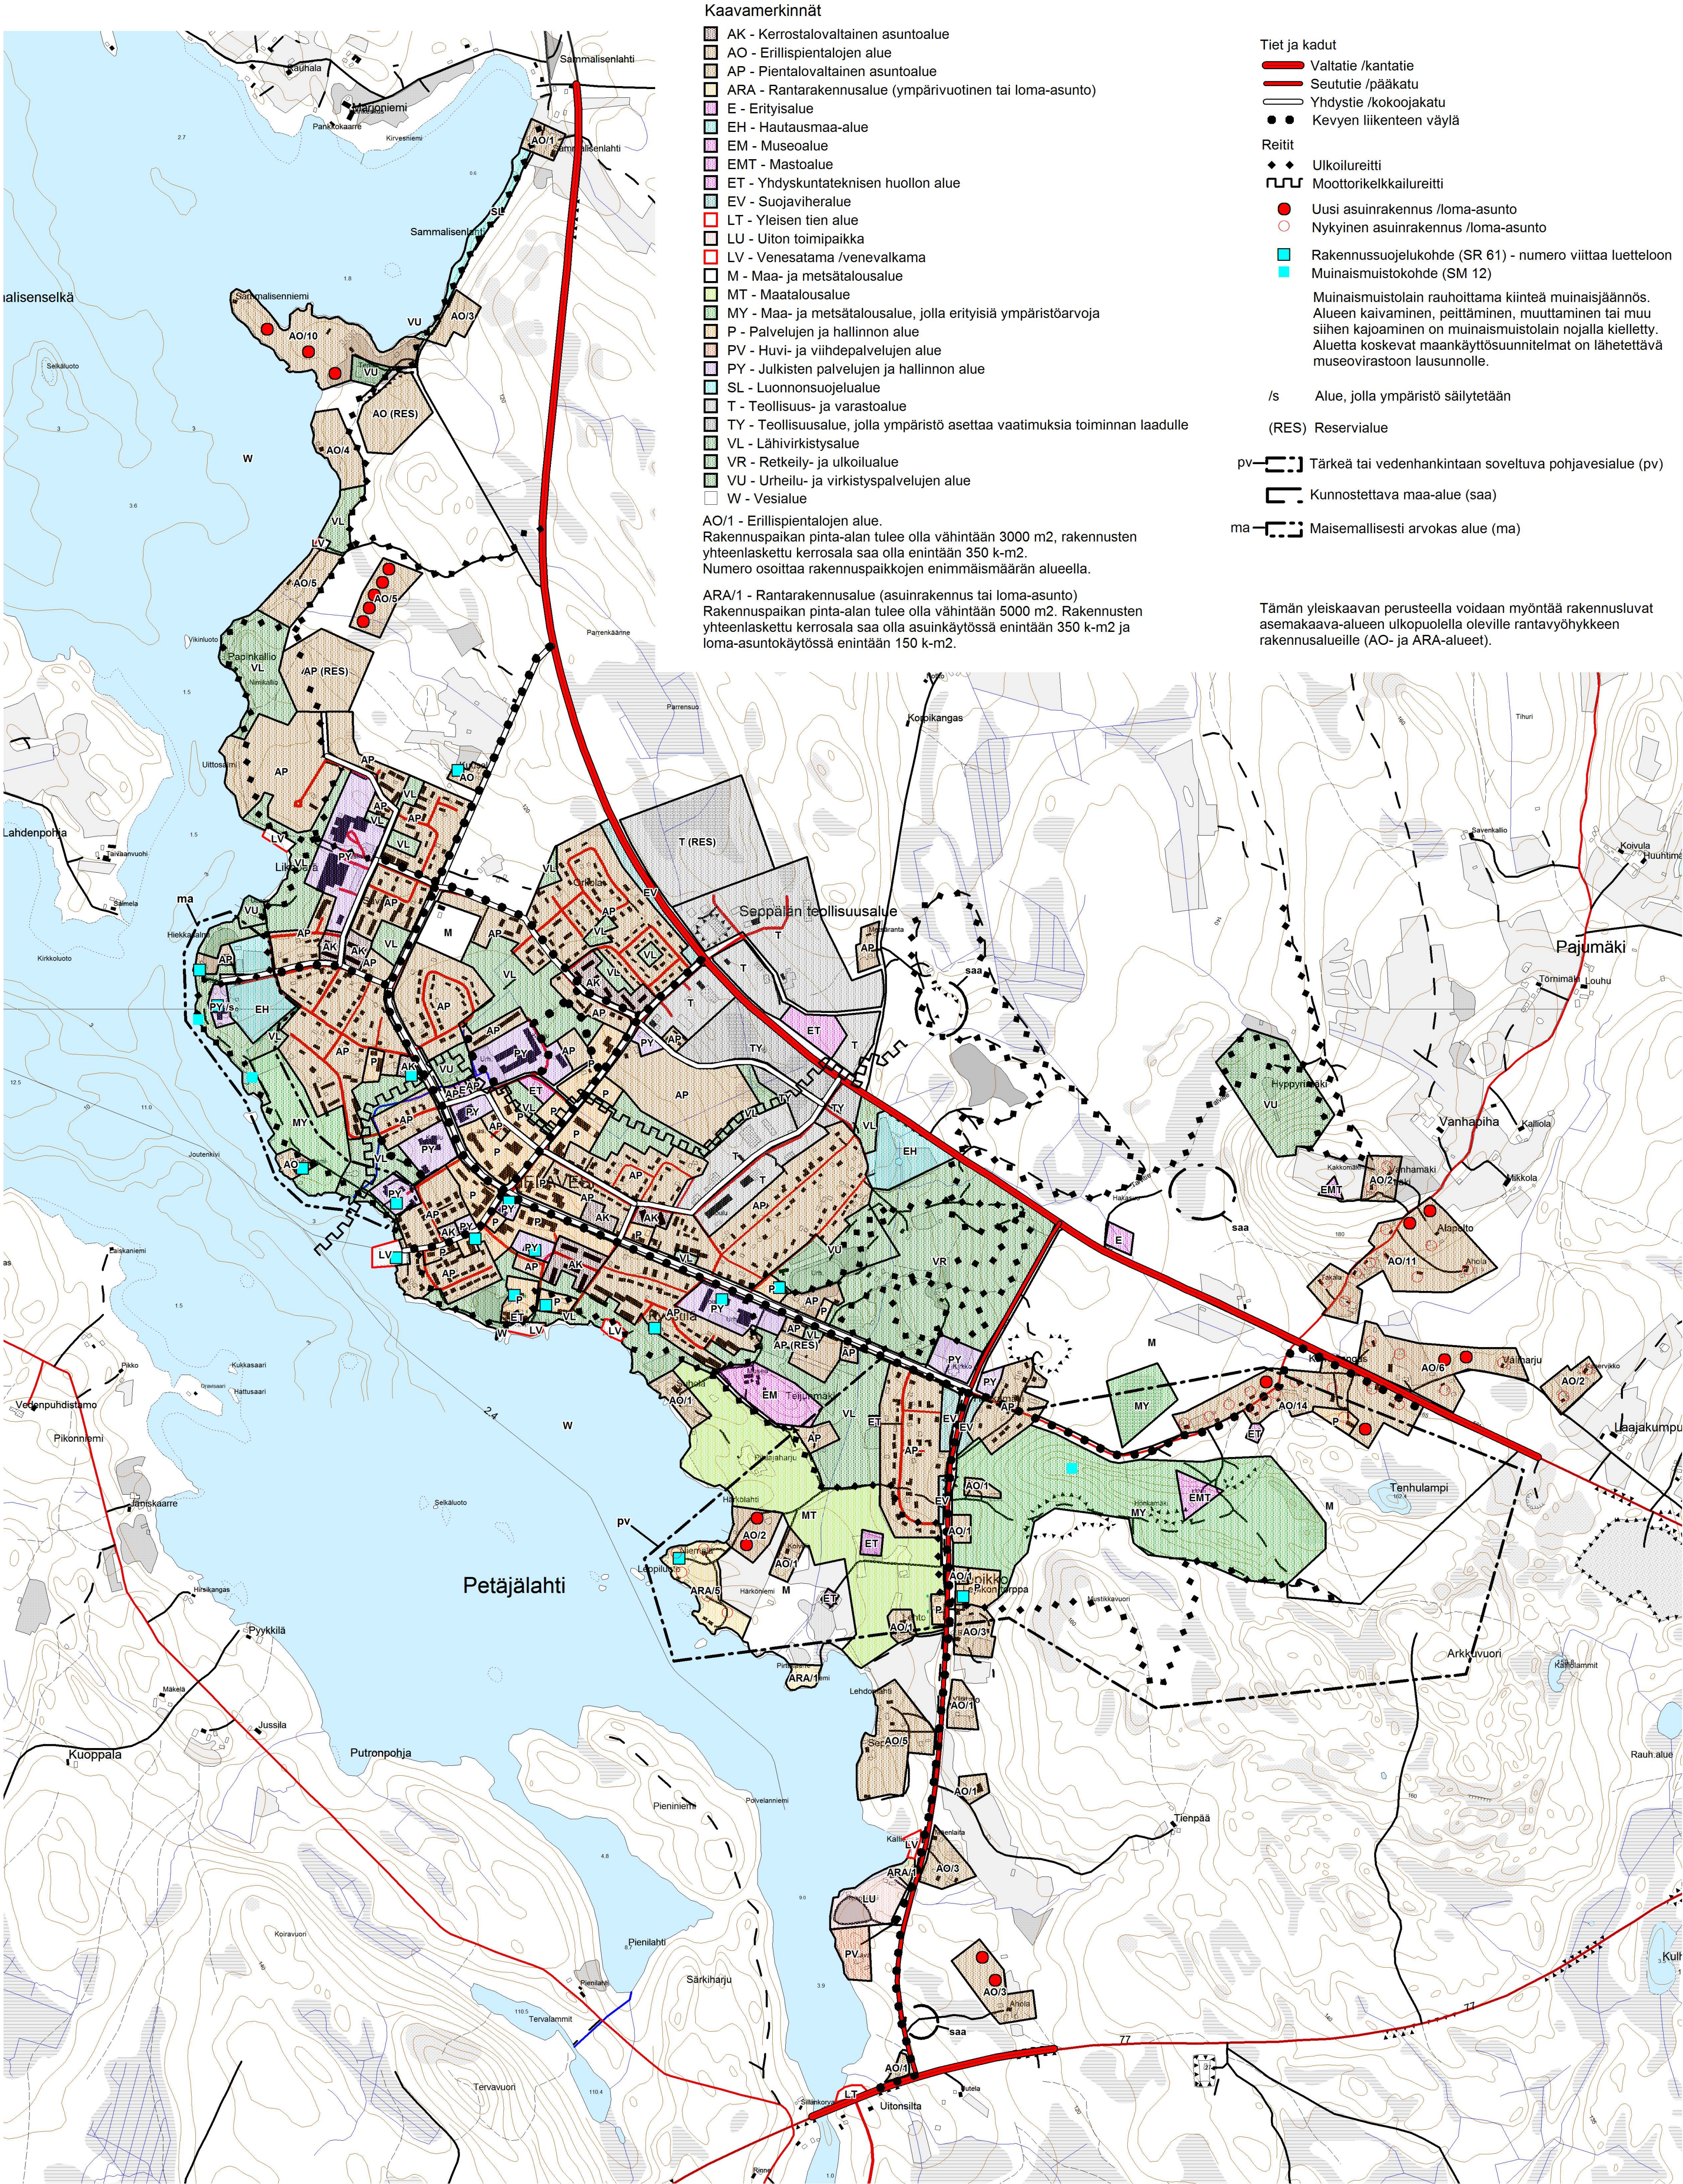

PIELAVEDEN KUNTA
Kirkonkylän osayleiskaava

Maankäyttö- ja rakennuslain 72 §:n mukainen 1:10 000 oikeusvaikutteinen yleiskaava.

Hyväksytty kunnanvaltuustossa 24.4.2006 § 30



SUUNNITTELUKESKUS OY
Kuopionlahdenkatu 2 A, 70100 Kuopio
puh 010 409 6600, fax 010 409 6601
www.suunnittelukeskus.fi

556-C5289

Muutos
11.4.2006

Päiväys
14.12.2005

Suun. Hannu Koskinen
Hyv. Timo Leskinen

Yhteyshenkilö Hannu Koskinen
Tiedosto

A
S