


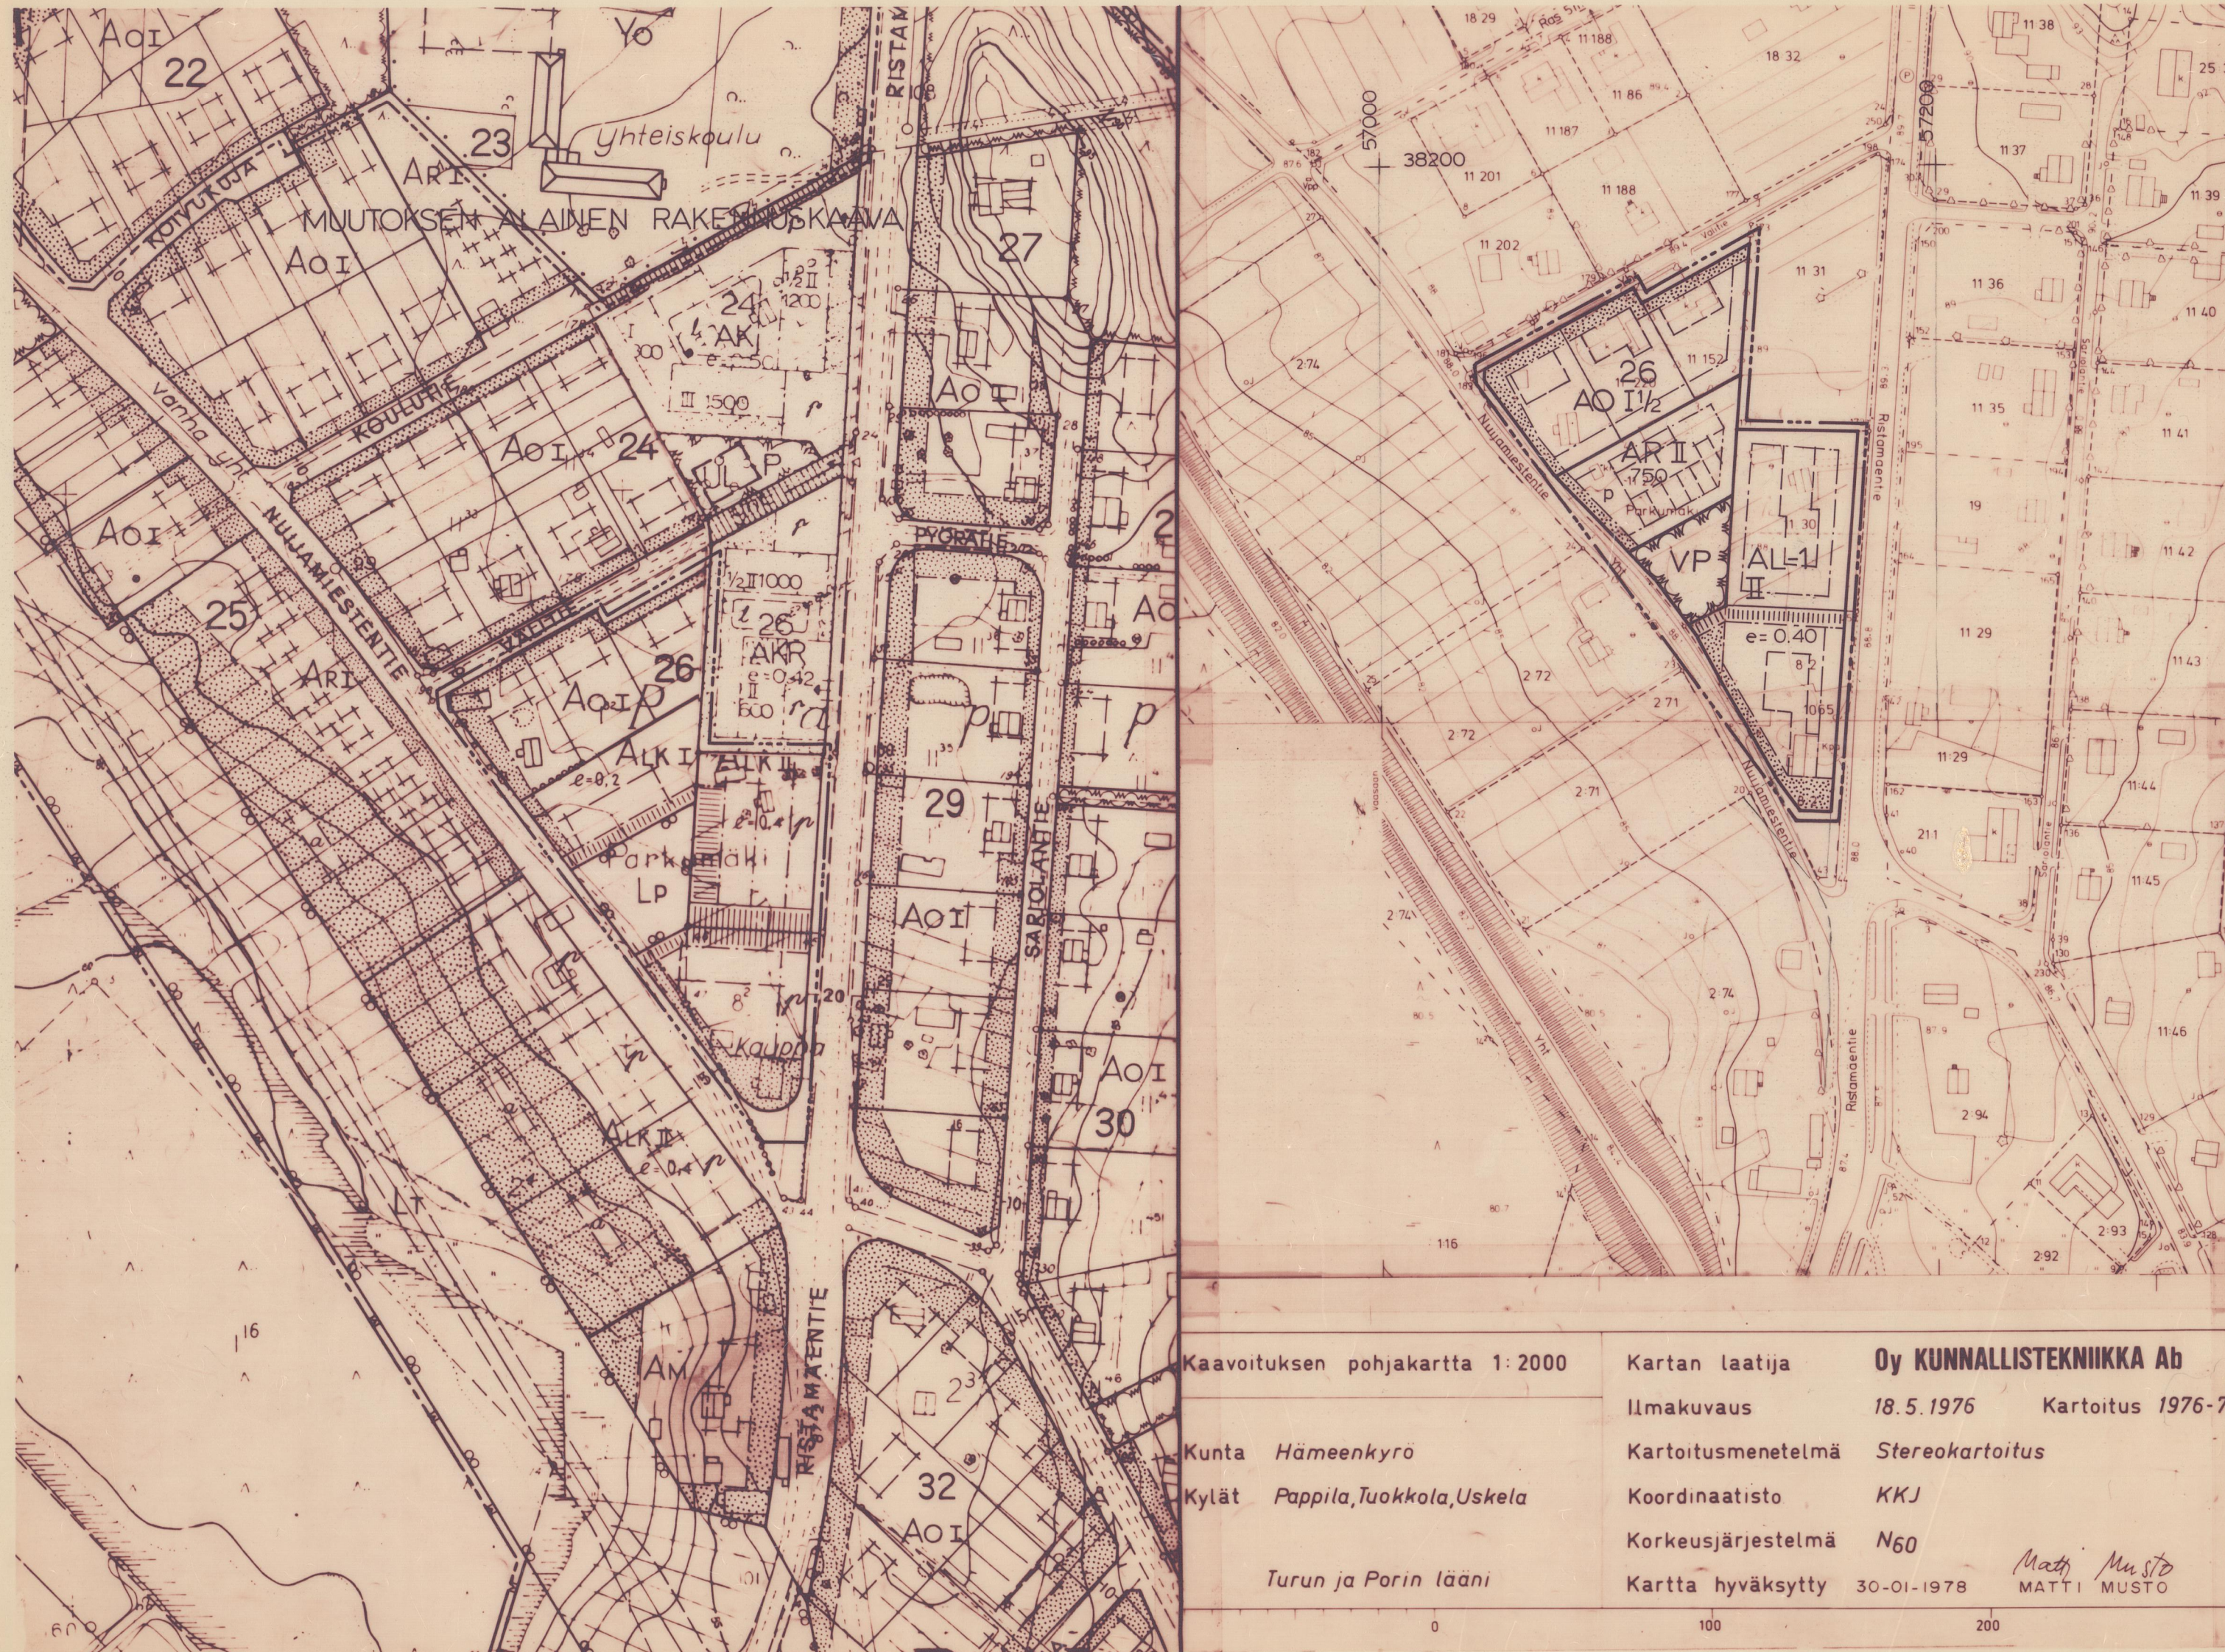

HÄMEENKYRÖ

KIRKONSEUDUN RAKENNUSKAAVAN MUUTOS 1:2000 PARKUNMÄKI 3.3.1981

MUUTOS KOSKEE OSAA KORTTELISTA 26 SEKÄ TIE- JA LIIKENNEALUETTA
MUUTOKSELLA MUODOSTUU OSA KORTTELISTA 26 SEKÄ TIE- JA PUISTO-
ALUEET

RAKENNUSKAAVAMERKINNÄT JA -MÄÄRÄYKSET



Rivitalojen ja muiden kytkettyjen rakennusten kortteli-
alue




Erillispientalojen kortteli-alue




Asuin-, liike- ja toimistorakennusten kortteli-alue.
Kullekin rakennuspaikalle sallitusta kerrosalasta
saa enintään 50 % käyttää liike- tai toimistotiloja
varten




Puisto

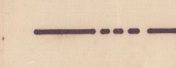


3 m sen kaava-alueen ulkopuolella oleva viiva, jota
vahvistaminen koskee

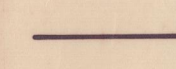


Korttelin, korttelinosan ja alueen raja

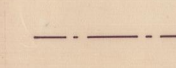

Eri kaavamääräysten alaisten alueen osien välinen raja

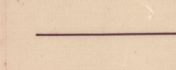

Ohjeellinen rakennuspaikan raja

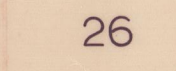

Korttelin numero

II

Roomalainen numero osoittaa rakennusten, rakennuksen
tai sen osan suurimman sallitun kerrosluvun


I 1/2

Murtoluku roomalaisen numeron jäljessä osoittaa, kuin-
ka suuren osan rakennuksen suurimman kerroksen alasta
saa kaavassa lukumäärältään mainittujen kerrosten ylä-
puolella olevasta tilasta kerrosluvun estämättä käyt-
tää kerrosalaan laskettavaksi tilaksi


750

e=0.25


Rakennusoikeus kerrosalaneliömetreinä
Tehokkuusluku eli kerrosalan suhde rakennuspaikan pin-
ta-alaan

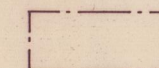


Rakennusala

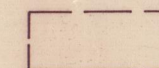


Ohjeellinen rakennusala

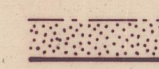

Istutettava rakennuspaikan osa

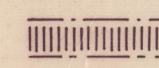

Yleiselle jalankululle varattu alueen osa

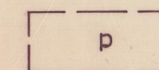

Ohjeellinen pysäköimispaikka

Korttelin 26 AR- ja AL-korttelinosissa saa rakennuksen yhtenäisen
julkisivun pituus olla enintään 30 m.

AR- ja AL-rakennuspaikoilla on varattava leikkiin ja asukkaiden
muuhun oleskeluun sopivaa yhtenäistä aluetta vähintään 10 m²/asunto.

Autopaikkojen vähimmäismäärät ovat:

AO-korttelialueella 1 ap/asunto

AR- ja AL-korttelialueilla 1 ap/asuntokerrosalan 85 m², kuitenkin
vähintään 1 ap/asunto

AL-korttelialueella 1 ap/liikekerrosalan 50 m²

Tampereella, maaliskuun 3 päivänä 1981

Toivo Hankonen
Toivo Hankonen, arkkitehti

Hämeenkyrön kunnanvaltuusto on hyväksynyt tämän rakennuskaavan muu-
toksen huhti.....kuun .27....päivänä 1981.

Virallisesti

Lääninhallituksen päätös: 10.7.1981