


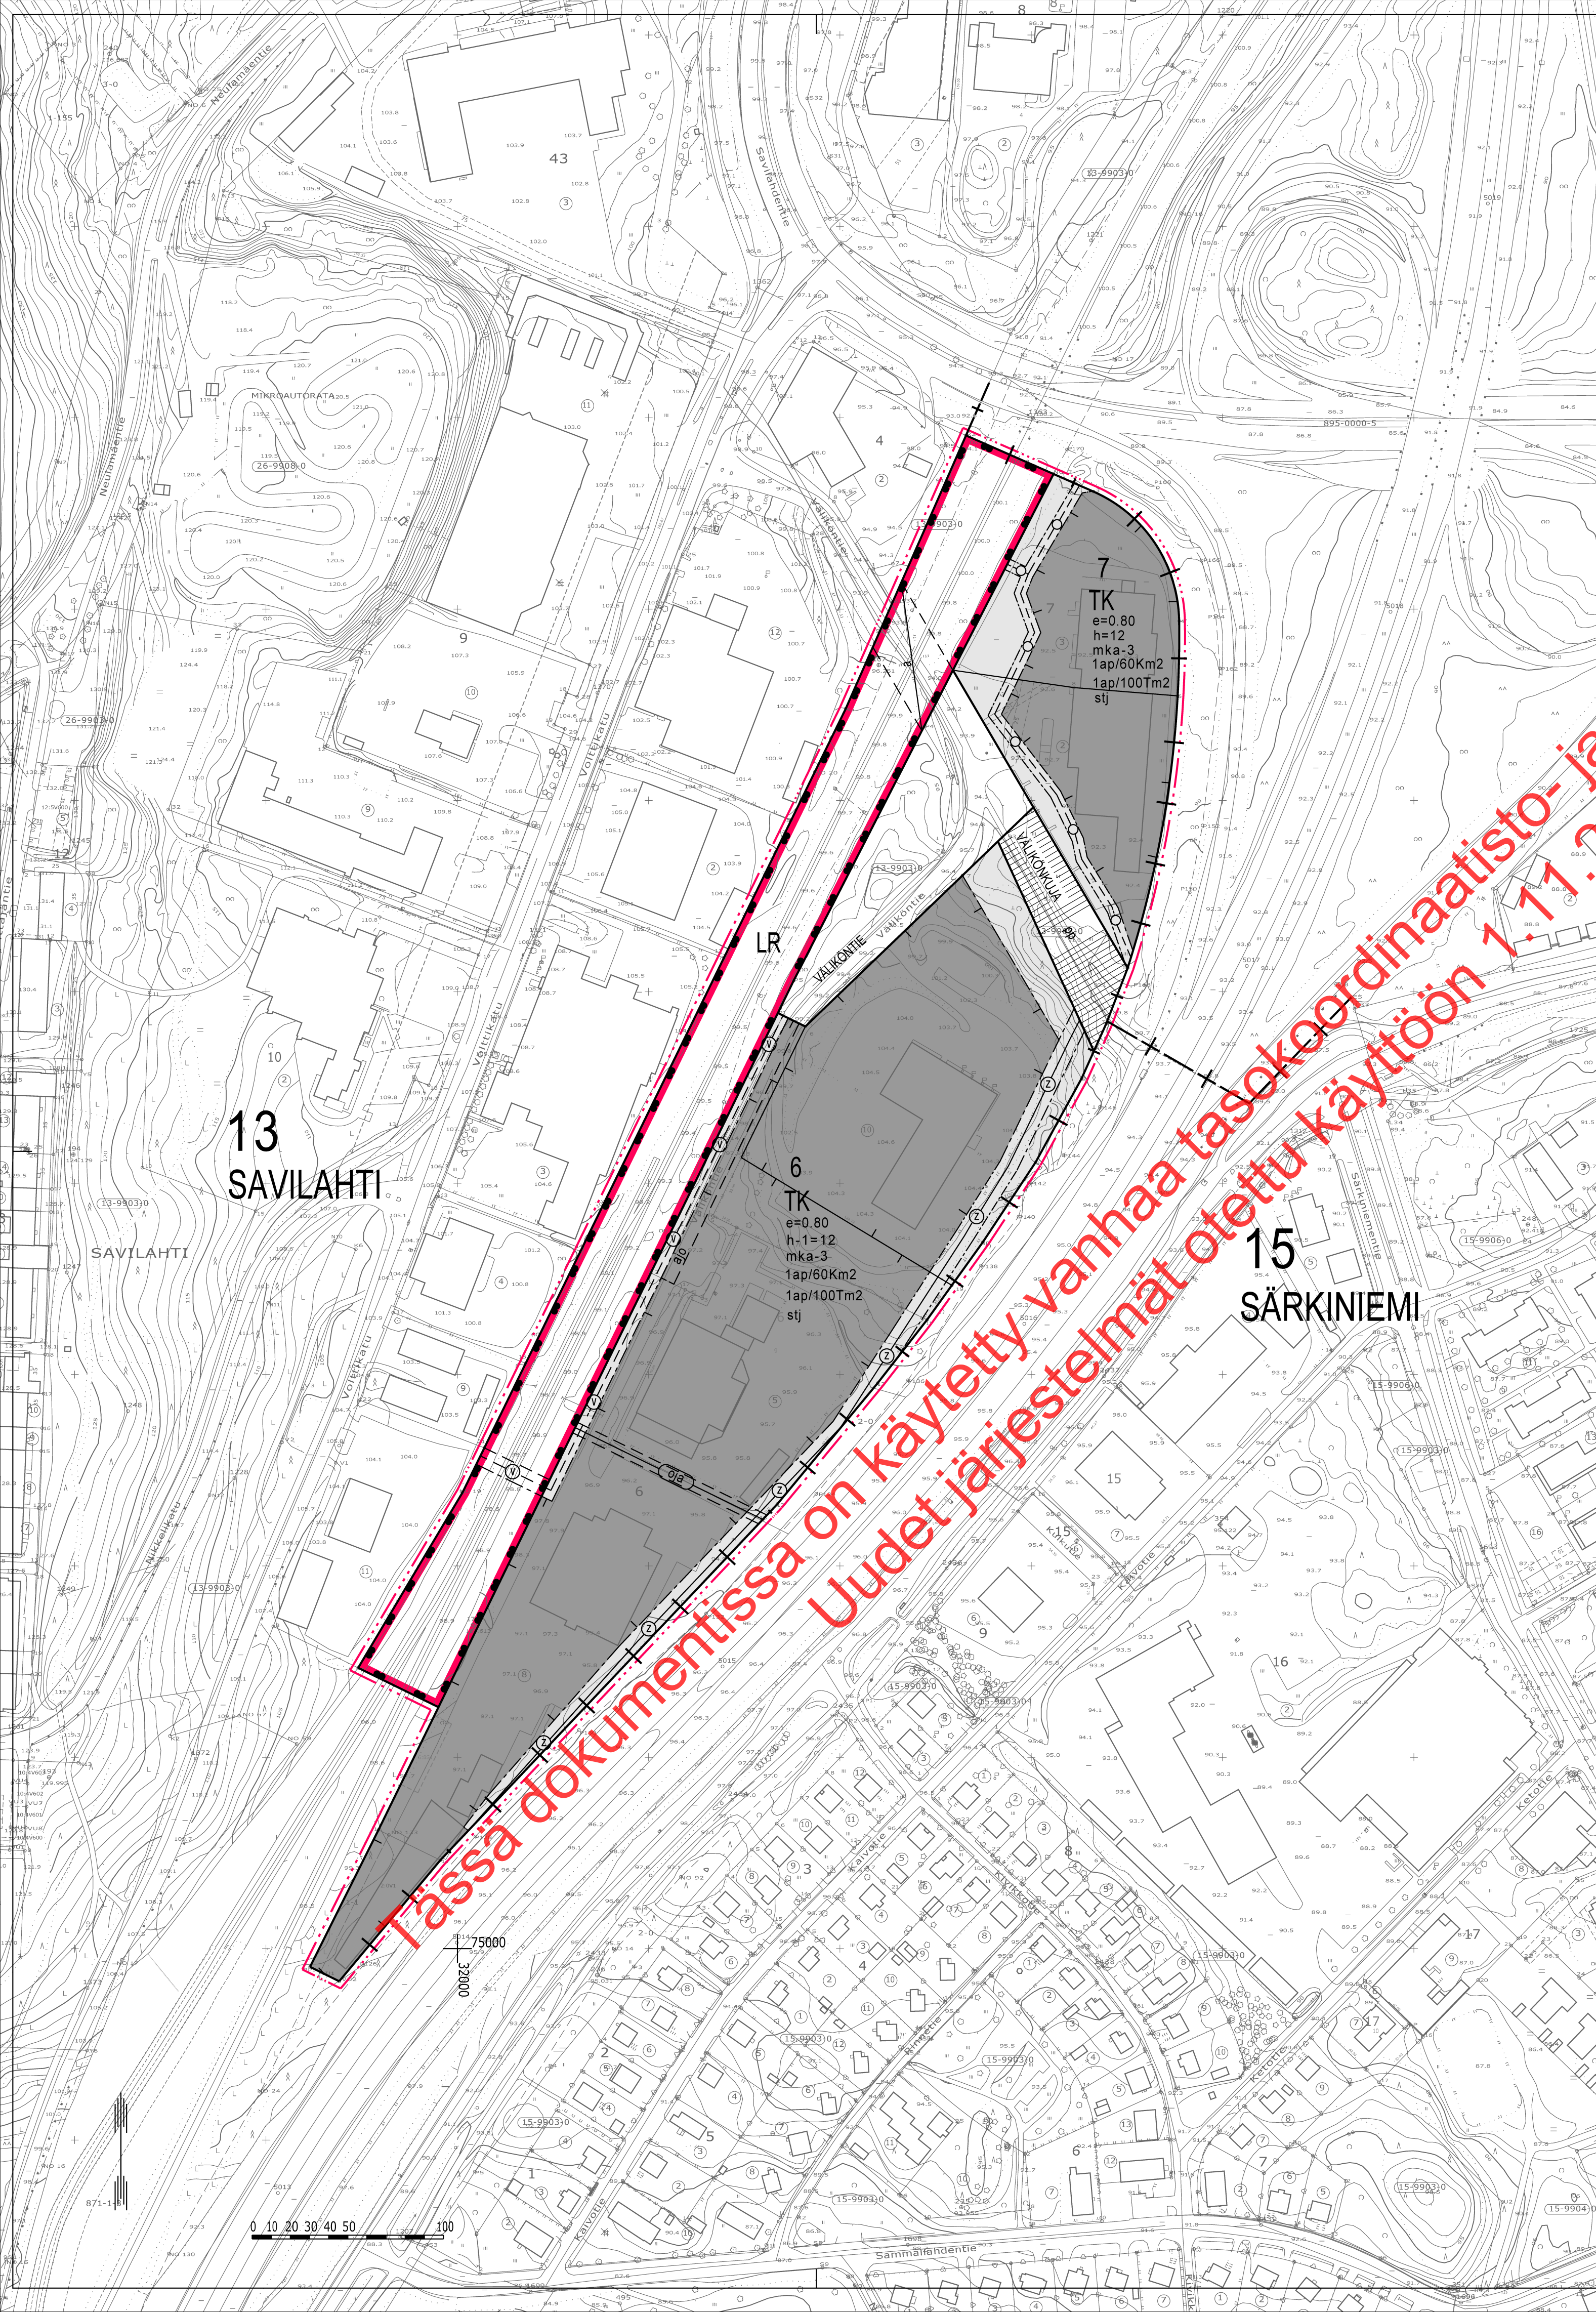

ASEMAKAAVAMERKINNÄT JA -MÄÄRÄYKSET

- TK

Teollisuus-, varasto-, liike- ja toimistorakennusten korttelialue.
- LR

Rautatiealue.
- 3 m sen kaava-alueen ulkopuolella oleva viiva, jota vahvistaminen koskee.
- +

Kaupunginosan raja.
- Korttelin, korttelinosan ja alueen raja.
- Eri kaavamääräysten alaisten alueenosien välinen raja.
- Ohjeellinen eri kaavamääräysten alaisten alueenosien välinen raja.
- Ohjeellinen tontin raja.
- 15

Kaupunginosan numero.
- SÄR

Kaupunginosan nimi.
- 6

Korttelin numero.
- stj

Merkintä osoittaa, että korttelialueelle on laadittava sitova tonttijako.
- VALIKONT

Kadun, katuaukion, torin tai puiston nimi.
- e=0.80

Tehokkuusluku eli kerrosalan suhde tontin pinta-alaan.
- Rakennusala.
- Katu.
- pp

Jalankululle ja polkupyöräilylle varattu katu.
- ajö

Alueella oleva ajoyhteys.
- oja

Alueelle varattava avo-oja.
- Alueen alittava liikenneväylä.
- v

Maanalaista johtoa varten varattu alueen osa. (j=viemäri, v=vesijohto, z=sähkölinja, p=puhelinlinja, k=kaasujohto, l=lämpöjohto)
- 2

Voimansiirtojohtoja varten varattava alue.
- h=12

Rakennusallalla olevan rakennuksen suurin sallittu keskikorkeus metreissä.
- h-1=12

Rakennusallalla olevan rakennuksen suurin sallittu keskikorkeus metreissä. Korkeuden saa ylittää tontilla välttämättömästi tarvittavien teknisten laitteiden osalta.
- 1ap/60Km2

Merkintä osoittaa, kuinka monta liike-, toimisto- ja niihin verrattavaa kerrosneliometriä kohti on rakennettava yksi autopaikka.
- 1ap/100Tm2

Merkintä osoittaa, kuinka monta teollisuus- ja varastokerros-neliometriä kohti on rakennettava yksi autopaikka.
- mka-3

Korttelialue, jolla ei saa ilman ympäristöviranomaisten lupaa tehdä maansiirto- ja kaivutöitä.

KUOPIO
ASEMAKAAVAN MUUTOS KOSKEE:
KUOPION KAUPUNGIN 13. KAUPUNGINOSAN (SAVILAHTI)
KORTTELEITA 6 JA 7 SEKÄ KATU- , LIIKENNE- JA PUISTOALUEITA

ASEMAKAAVA KOSKEE:
KUOPION KYLÄN TILAA RN:O 407-1-1 JA
KOLJONNIEMI TILAN RN:O 407-2 OSAA

ASEMAKAAVAN MUUTOKSELLA MUODOSTUU:
KUOPION KAUPUGIN 13. KAUPUNGINOSAN (SAVILAHTI)
KORTTELIN 6 OSAT JA KATUALUETTA

ASEMAKAAVALLA MUODOSTUU:
KUOPION KAUPUNGIN 13. KAUPUNGINOSAN (SAVILAHTI)
KORTTELIN 6 OSA

Asemakaavan voimaantulo		1.11.2005
Hyväksytty kaupunginvaltuustossa 19.9.2005	MIKKO ARO II kaupunginsihteeri	1.11.2005
Kuopion kaupungin tekninen virasto KAAVOITUSOSASTO	MARTTI LÄTTI Martti Lätti Va kaavoituspääliikö	19.5.2005 Suunn ML Piirt EK
Pohjakartta on kaavoitusmittausasetuksen (1284/99) mukainen. Mittausosasto ylläpitää pohjakartan tietoaisteista.	PENTTI HUTTUNEN Pentti Huttunen Apulaisgeodeetti	Mk 1:2000 N:O 1047