


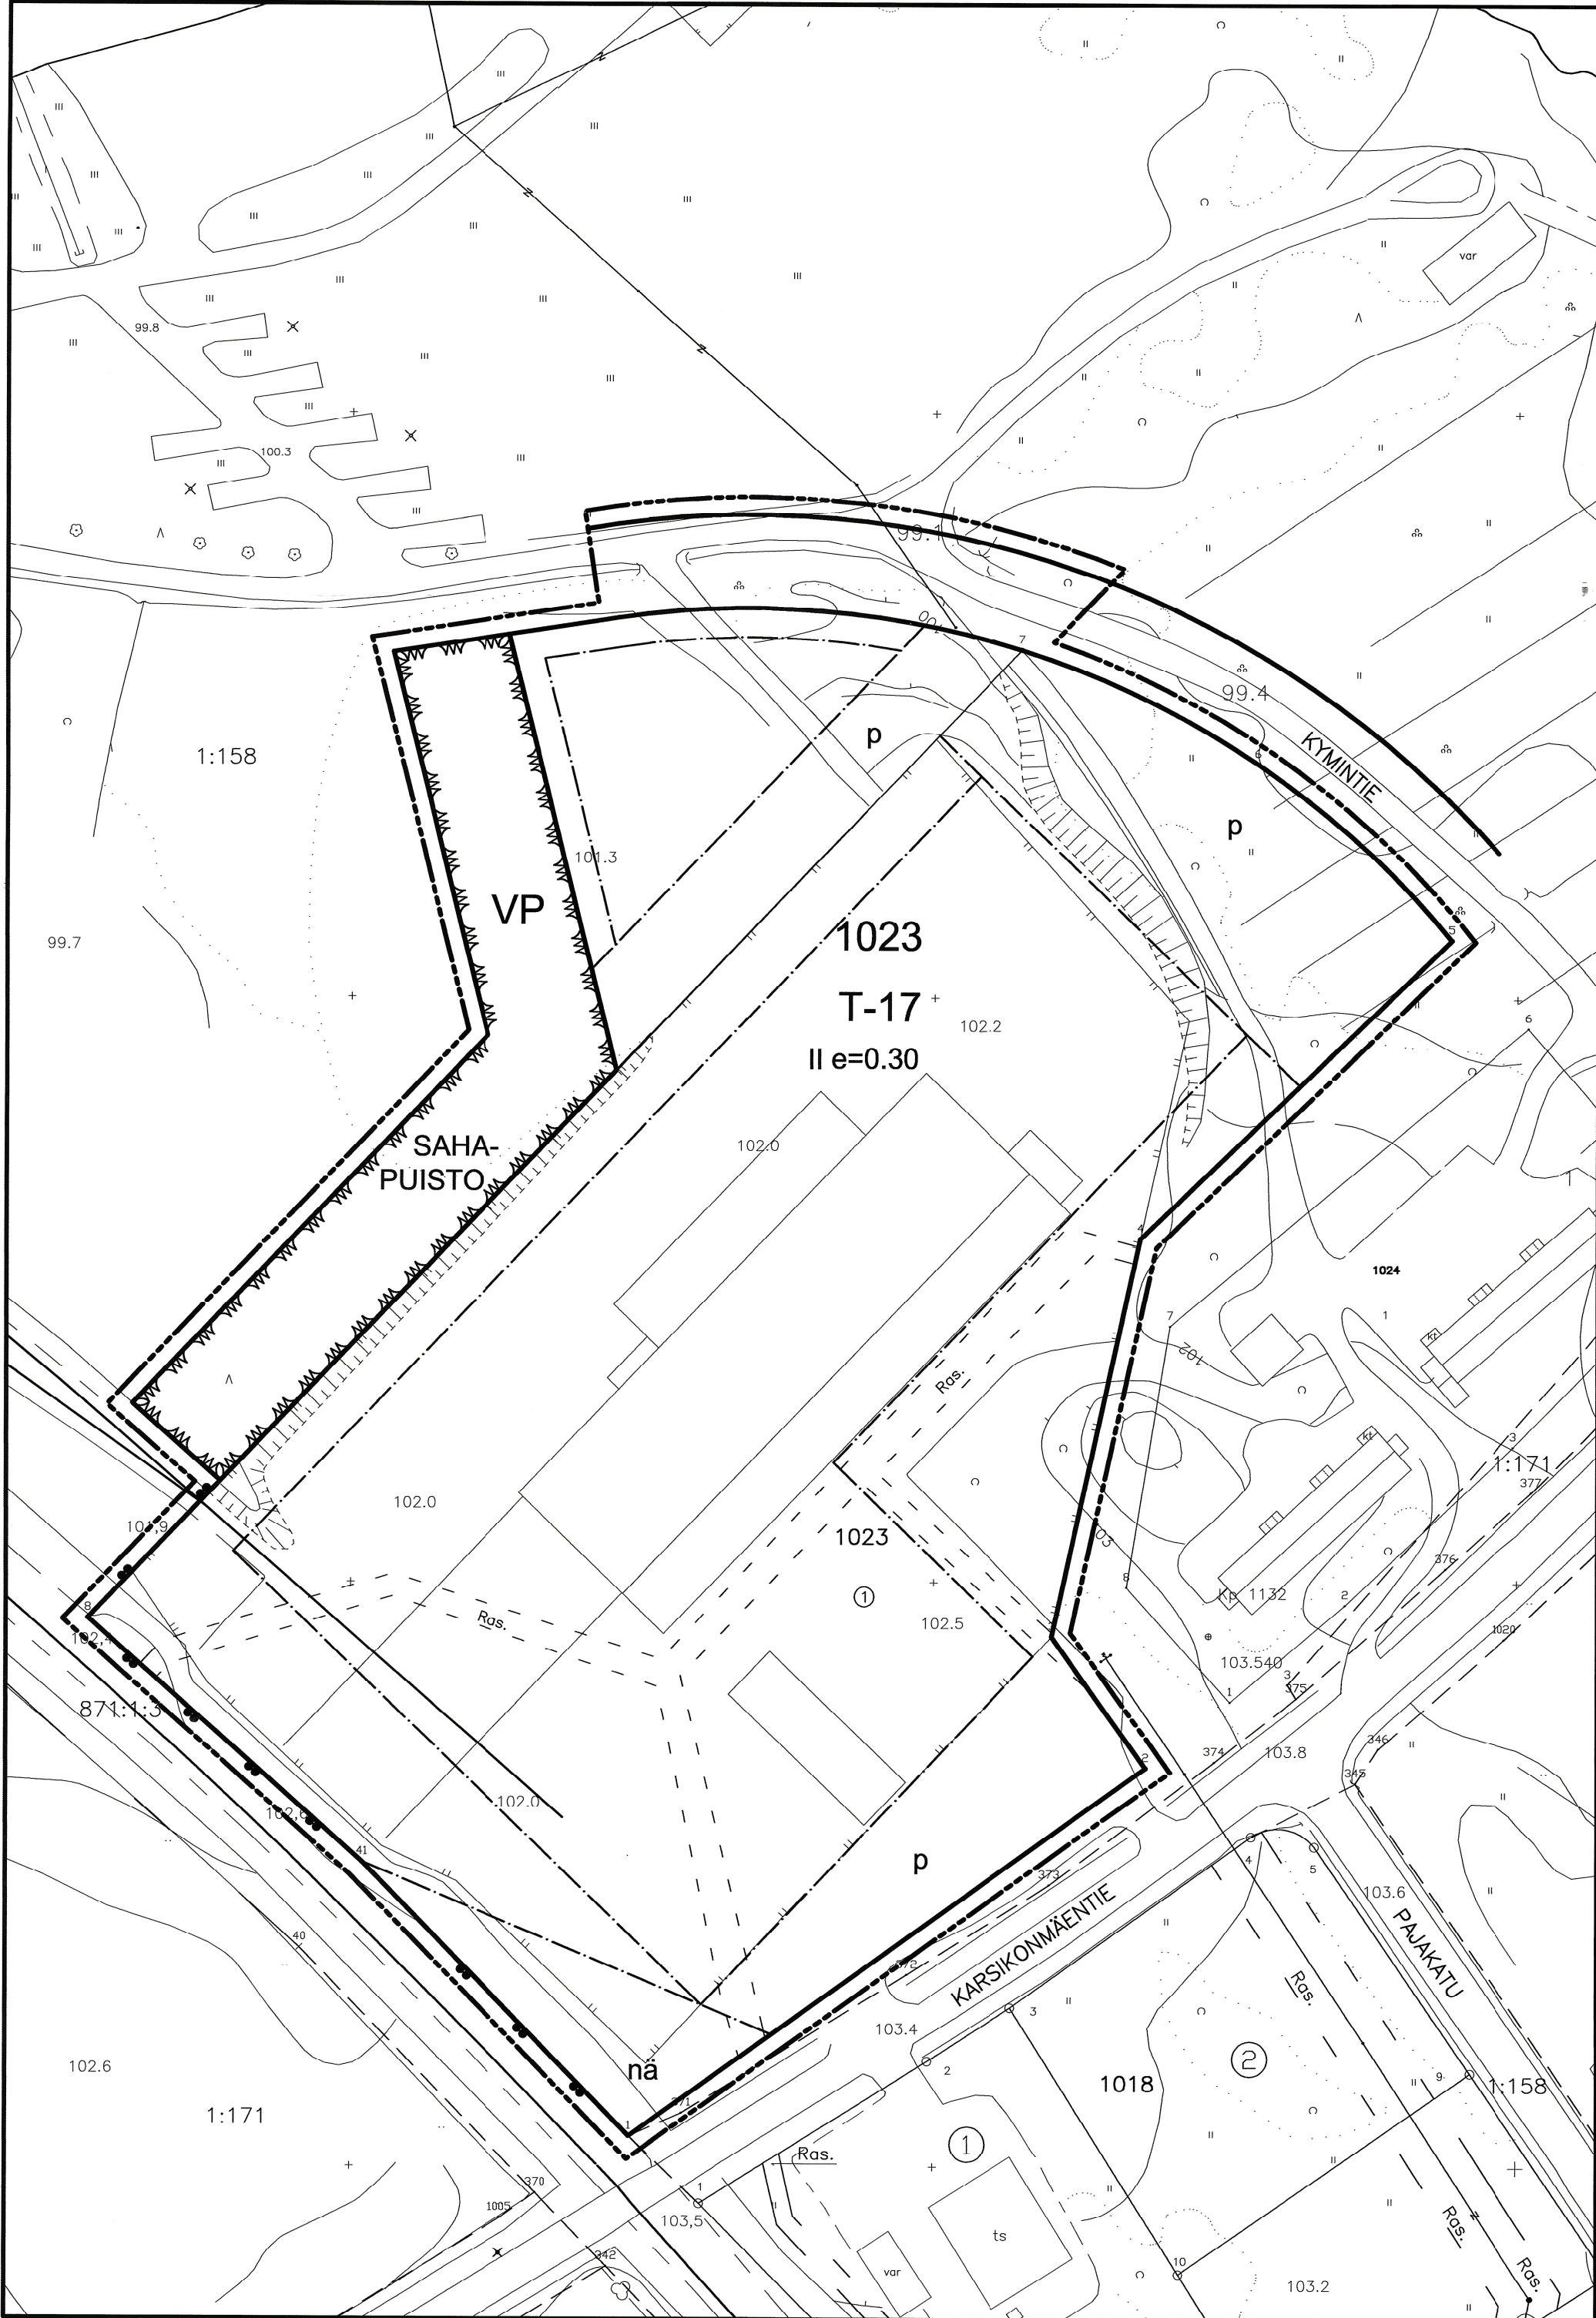

- 1023

SAHAPU

II

e=0.30

p

na

T-17

VP

3 m kaava-alueen ulkopuolella oleva viiva.

Korttelin, korttelinosan ja alueen raja.

Muun kaavamääräyskohteen raja.

Korttelin numero.

Kadun, tien, katuaukion, torin, puiston tai muun yleisen alueen nimi.

Roomalainen numero osoittaa rakennusten, rakennuksen tai sen osan suurimman sallitun kerrosluvun.

Tehokkuusluku eli kerrosalan suhde tontin/rakennuspaikan pinta-alaan.

Rakennusala.

Pysäköimispaikka.

Rautatien näkemäalueeksi varattu alueen osa.

Yhdistettyjen teollisuus- ja varastorakennusten korttelialue.
Korttelialueelle saa rakentaa kiinteistön hoidon kannalta tarpeelliset asunnot.
Autojen pysäköimispaikkoja on osoitettava yksi 150 kerrosneliometriä kohti.

Puisto.
- SUONENJOKI

10. kaupunginosa
- | | |
|----------------------------|--|
| Asemakaava koskee: | Osaa korttelia 1023
sekä katu- ja puistoalueita |
| Asemakaavan muutos koskee: | Osaa korttelia 1023 |
- SUONENJOEN KAUPUNGIN TEKNIEN OSASTO
- Pohjakartta on laadittu 23.12.1999 annetussa kaavoitusmittausasetuksessa
säädetyllä tarkkuudella.
- Asemakaava laadittu 5.9.2005
- Mittakaava 1:1000
- Tekninen lautakunta hyväksynyt 8.11.2005 §74
- Tekninen johtaja
Veijo Turkki
- Asemakaava tullut voimaan 16.12.2005
Säilytysnumero AK010010