


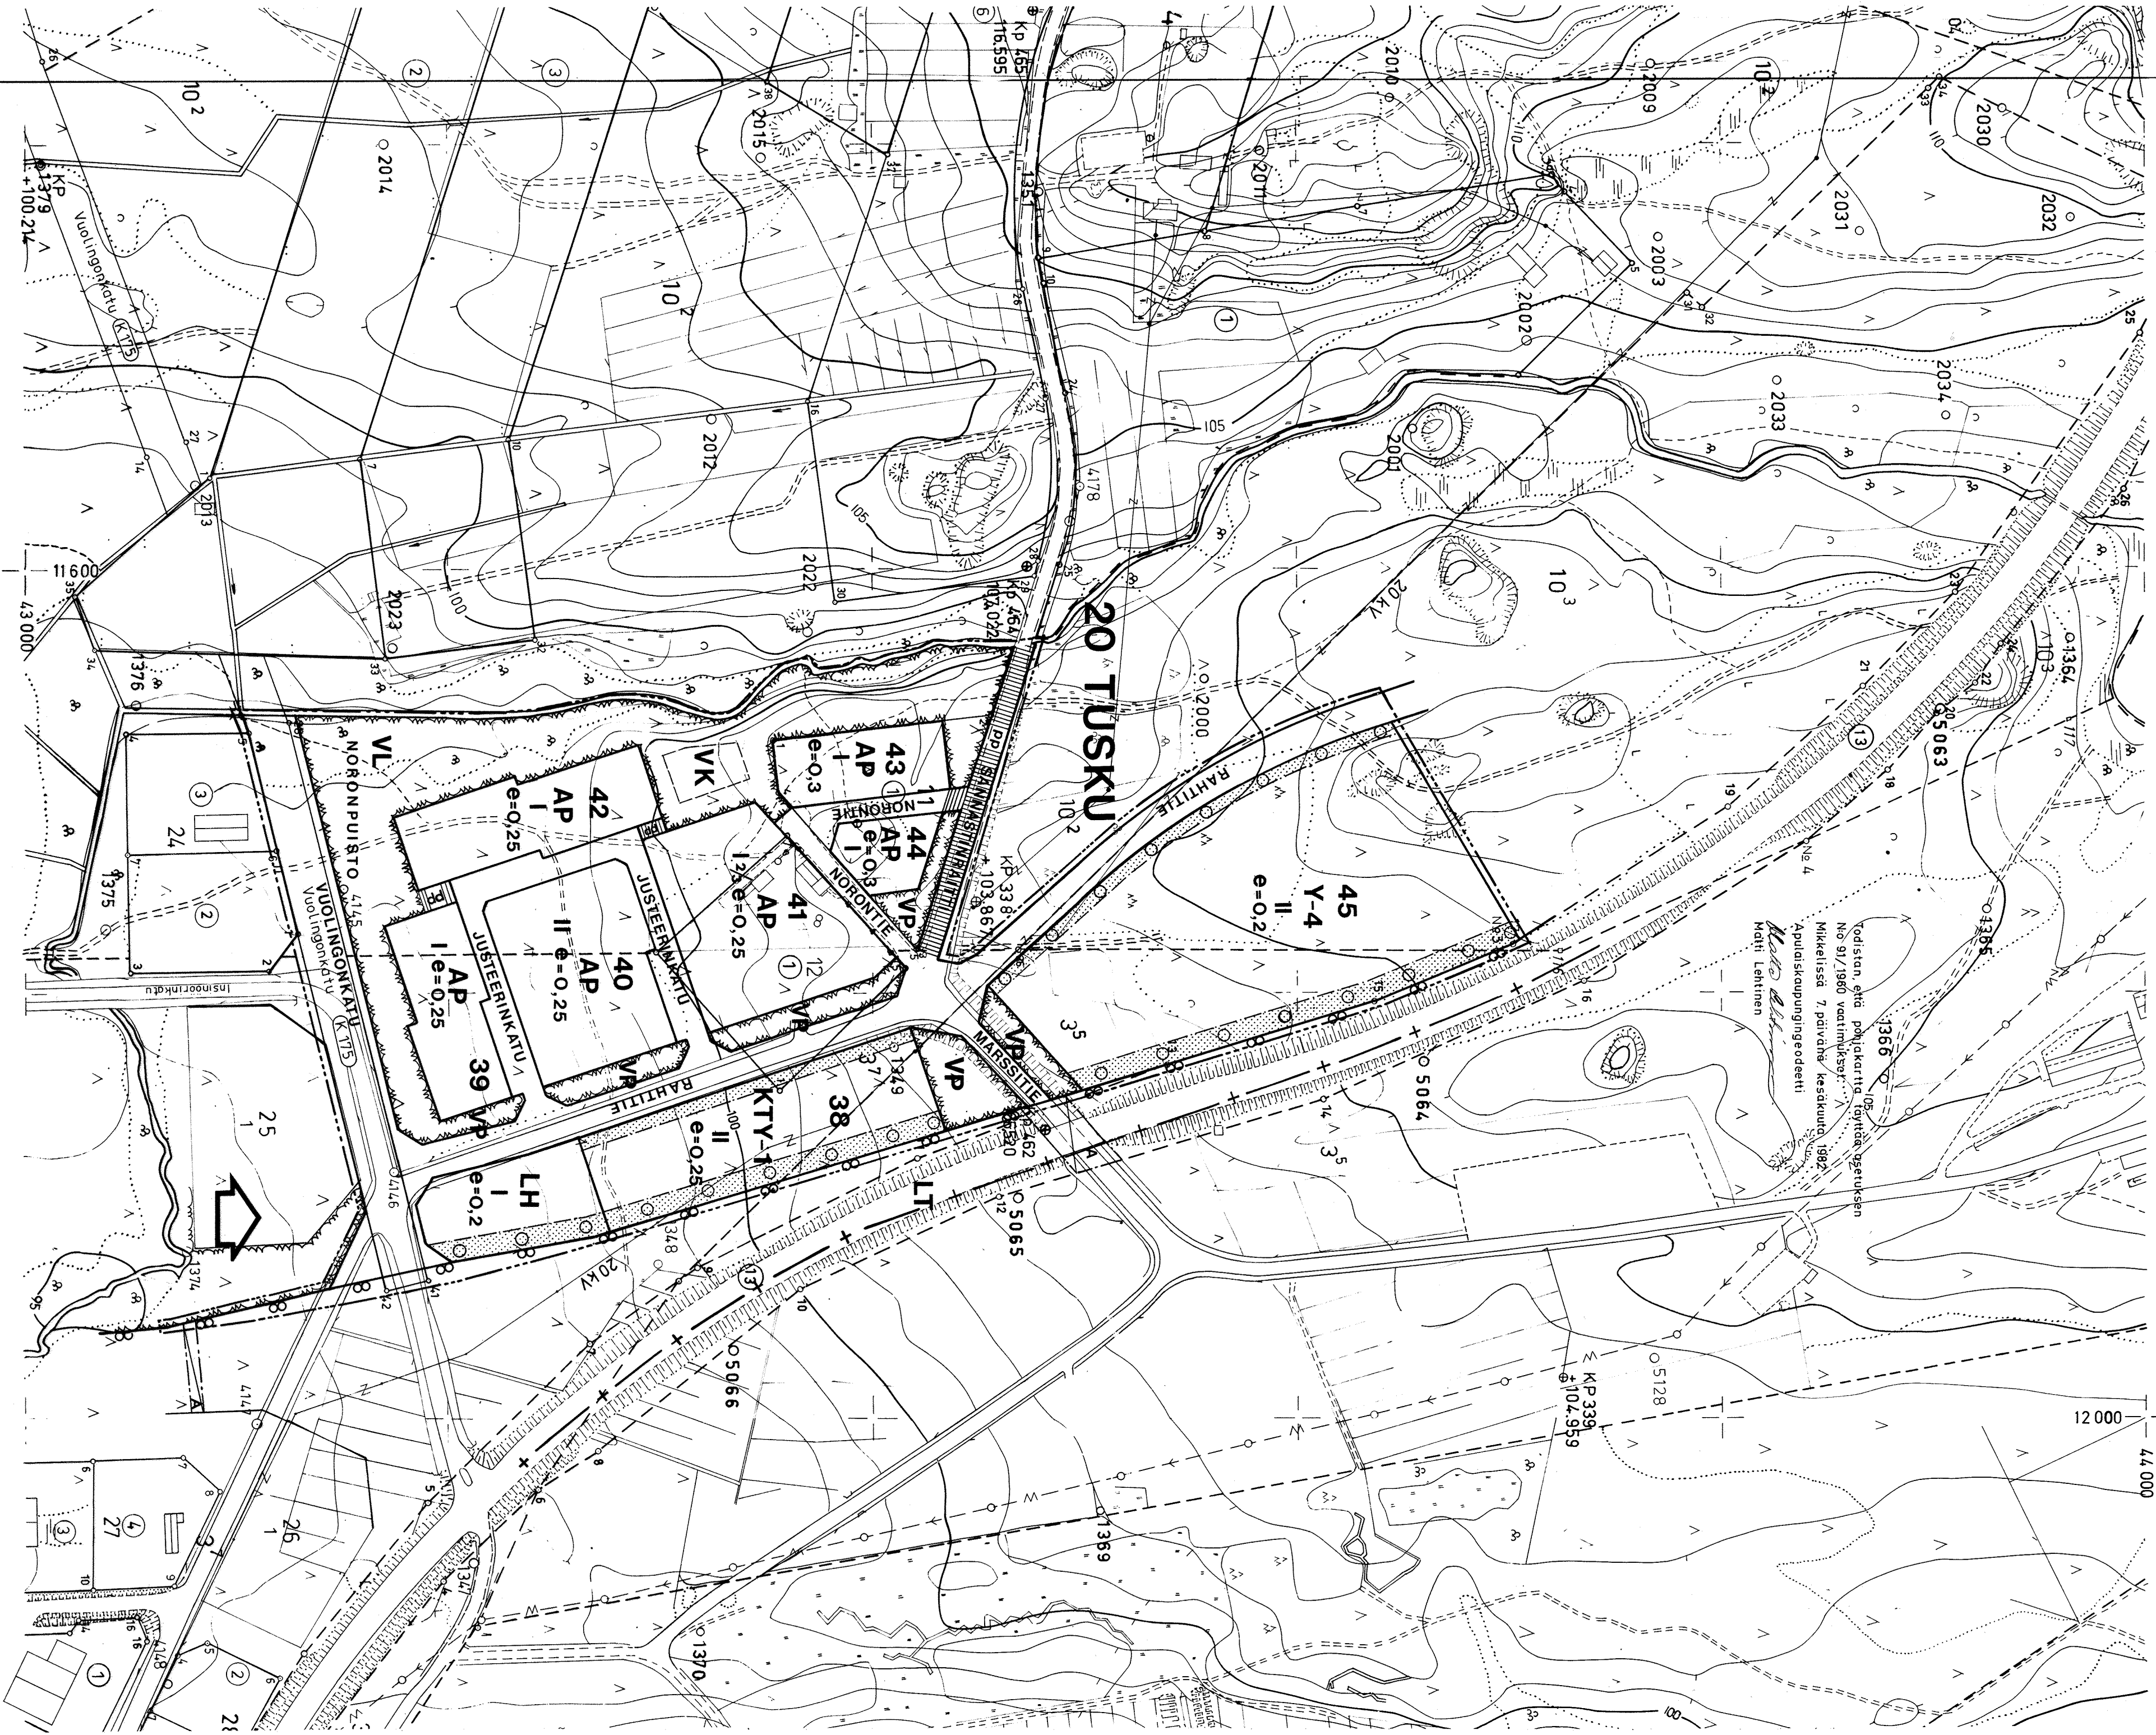

MIKKELI

ASEMAKAAVA KOSKEE
PARANTALAN KYLÄN
TILUJEN RN:O 3:7 (KANGASSIEKKILÄ) JA RN:O 3:5 (VAHTION ALUE) OSIA,

VUOLINGON KYLÄN
TUSKUN KAUPUNGINOSAN
ASEMAKAAVALLA MUODOSTUU
20. KAUPUNGINOSAN (TUSKUN)
KORTTELIT 39,40, KORTTELEIDEN 38,41,42 JA 44 OSAT SEKÄ KATU- JA PUISTOALUEITA.

ASEMAKAAVANMUUTOS KOSKEE
20. KAUPUNGINOSAN (TUSKUN) LIIKENNE-,KATU- JA PUISTOALUETTA
ASEMAKAAVANMUUTOKSELA MUODOSTUU
20. KAUPUNGINOSAN (TUSKUN) KORTTELIT 43 JA 45,
KORTTELEIDEN 38,41, 42 JA 44 OSAT SEKÄ KATU-, PUISTO- JA LIIKENNEALUETTA.

ASEMAKAAVAMERKINNÄT:

- KTY-1** LIIKERAKENNUSTEN JA YMPÄRISTÖHÄIRIÖITÄ AIHEUTTA-
VATTOJEN TEOLLISUUSRAKENNUSTEN KORTTELIALUE.
KULLEKIN TONTILLE SAA RAKENTAA ENINTÄN KAKSI
ASUNTOA.
- AP** ASUINPIENTALOJEN KORTTELIALUE.
- Y-4** VLEISTEN RAKENNUSTEN KORTTELIALUE.
TONTILLE SAA TEHDÄ ASUNTOTA SIIÄ LAITOKSEN HENKI-
LÖKUNNAN OSAA VARTEN, JONKA LAITOKSEN KÄYTÖN TA-
KIA ON VÄLTÄMÄTÄ ASUITTAVA TONTILLA.

- VP** PUISTO.
- VL** LÄHIVIRKISTYSLUUE.
- VK** LEIKKIKENTTÄ.
- LT** KAUTTAKULKU- TAI SISÄÄNTULOTIE SUOJA- JA NÄKEMÄ-
ALUEINEEN.
- LH** HUOLTOASEMARAKENNUSTEN KORTTELIALUE.

- Y-4** VIIVA, JOKA ON 3 M SEN KAAYÄÄ-ALUEEN ULKOPUOLELLA,
JOTA VAHVISTAMINEN KOSKEE.
- VP** KORTTELIN, KORTTELINOSAN JA ALUEEN RAJA.
- VL** ERI KAAYÄÄKÄÄYSTEN ALAISTEN ALUEENSIEN VÄLINEN
RAJA.
- VK** OHJEELLINEN ERI KAAYÄÄKÄÄYSTEN ALAISTEN ALUEEN-
OSIEN VÄLINEN RAJA.

20 TUSKU 38

KAUPUNGINOSAN NUMERO.
KAUPUNGINOSAN NIMI.
KORTTELIN NUMERO.
KADUN TAI PUISTON NIMI.

- II** ROOMALAINEN NUMERO OSOITTAA RAKENNUSTEN, RAKENNUK-
SEN TAI SEN OSAN SUURIMMAN SALLITUN KERROSLUVUN.
- 1 1/2** HUUTOLUKU ROOMALAISEN NUMERON JÄLJESSÄ OSOITTAA,
KUINKA SUUREN OSAN RAKENNUKSEN SUURIMMAN KERROKSEN
ALASTA SAA KAAVAASSA LUKUMÄÄRÄLTÄÄN MAINITTUJEN KER-
ROSTEN YLÄPUOLELLA OLEVASTA TILASTA KERROSLUVUN ES-
TÄMÄTÄ KÄYTTÄÄ KERROSLAAN LASKETTAAKSI TILAKSI.
- e=0,2** TENOKUUSLUKU ELI KERROSLAAN SUHDE TONTIN PINTA-
ALAAN.

- KATU.**
- ULANKULULLE JA POLKUPYÖRÄILYLLE VARATTU KATU.**
- RAKENNUSALA.**
- ISTUTETTAVA ALUEEN OSA.**
- ISTUTETTAVA PUURIIVI.**

- AUTOPAIKKOJA ON TONTILLE VARATTAVA SEURAAVASTI:**
- ASUINHUONEISTOT:** 1 AUTOPAIKKA ASUINHUONEISTOA KOHTI, SEKÄ 1 VIE-
RASPAIKKATILAA TONTTIA KOHTI.
- TEOLLISUUSTILAT:** 1 AUTOPAIKKA / 85 K-M².
- HUOLTOASEMAT:** 1 AUTOPAIKKA / 50 K-M² TAI VÄHINTÄÄN 5 AUTO-
PAIKKAA / 1 HUOLTOPAIKKA + 1 AUTOPAIKKA / 1
JÄKELUUNITTARI.
- KATSASTUSTILAT:** 1 AUTOPAIKKA / 50 K-M².
- TOIMISTOT:** 1 AUTOPAIKKA / 75 K-M².

MIKKELI

ASEMAKAAVA JA
ASEMAKAAVANMUUTOS
MK. 1:2 000

20. KAUPUNGINOSAN (TUSKUN) ASEMAKAAVA: PARANTALAN KYLÄN TILUJEN RN:OT 3:7
JA 3:5 OSILLE JA VUOLINGON KYLÄN RN:O 10:2 OSALLE
JA TONTILLE 20-12-1
ASEMAKAAVANMUUTOS:
LIIKENNE-,KATU- JA PUISTOALUEEN OSILLE.

KAUPUNGINVALTUUSTON HYVÄKSYMIS-
PÄÄTÖS § / . . 198 .
LAATINUT PAULI LEHTI PIIRIT. TH
MIKKELIN KAUPUNKI TEKNINEN VIRASTO
KAUVOITUS- JA TALOUSUUNNITTELUOSASTO
13.9.1982. KORJATTU 24.9.1982.
MISPÄÄTÖS N:O 3810 / 514 / 82
03.02.1983
KAUPUNGINARKKITEHTI PAULI LEHTI