


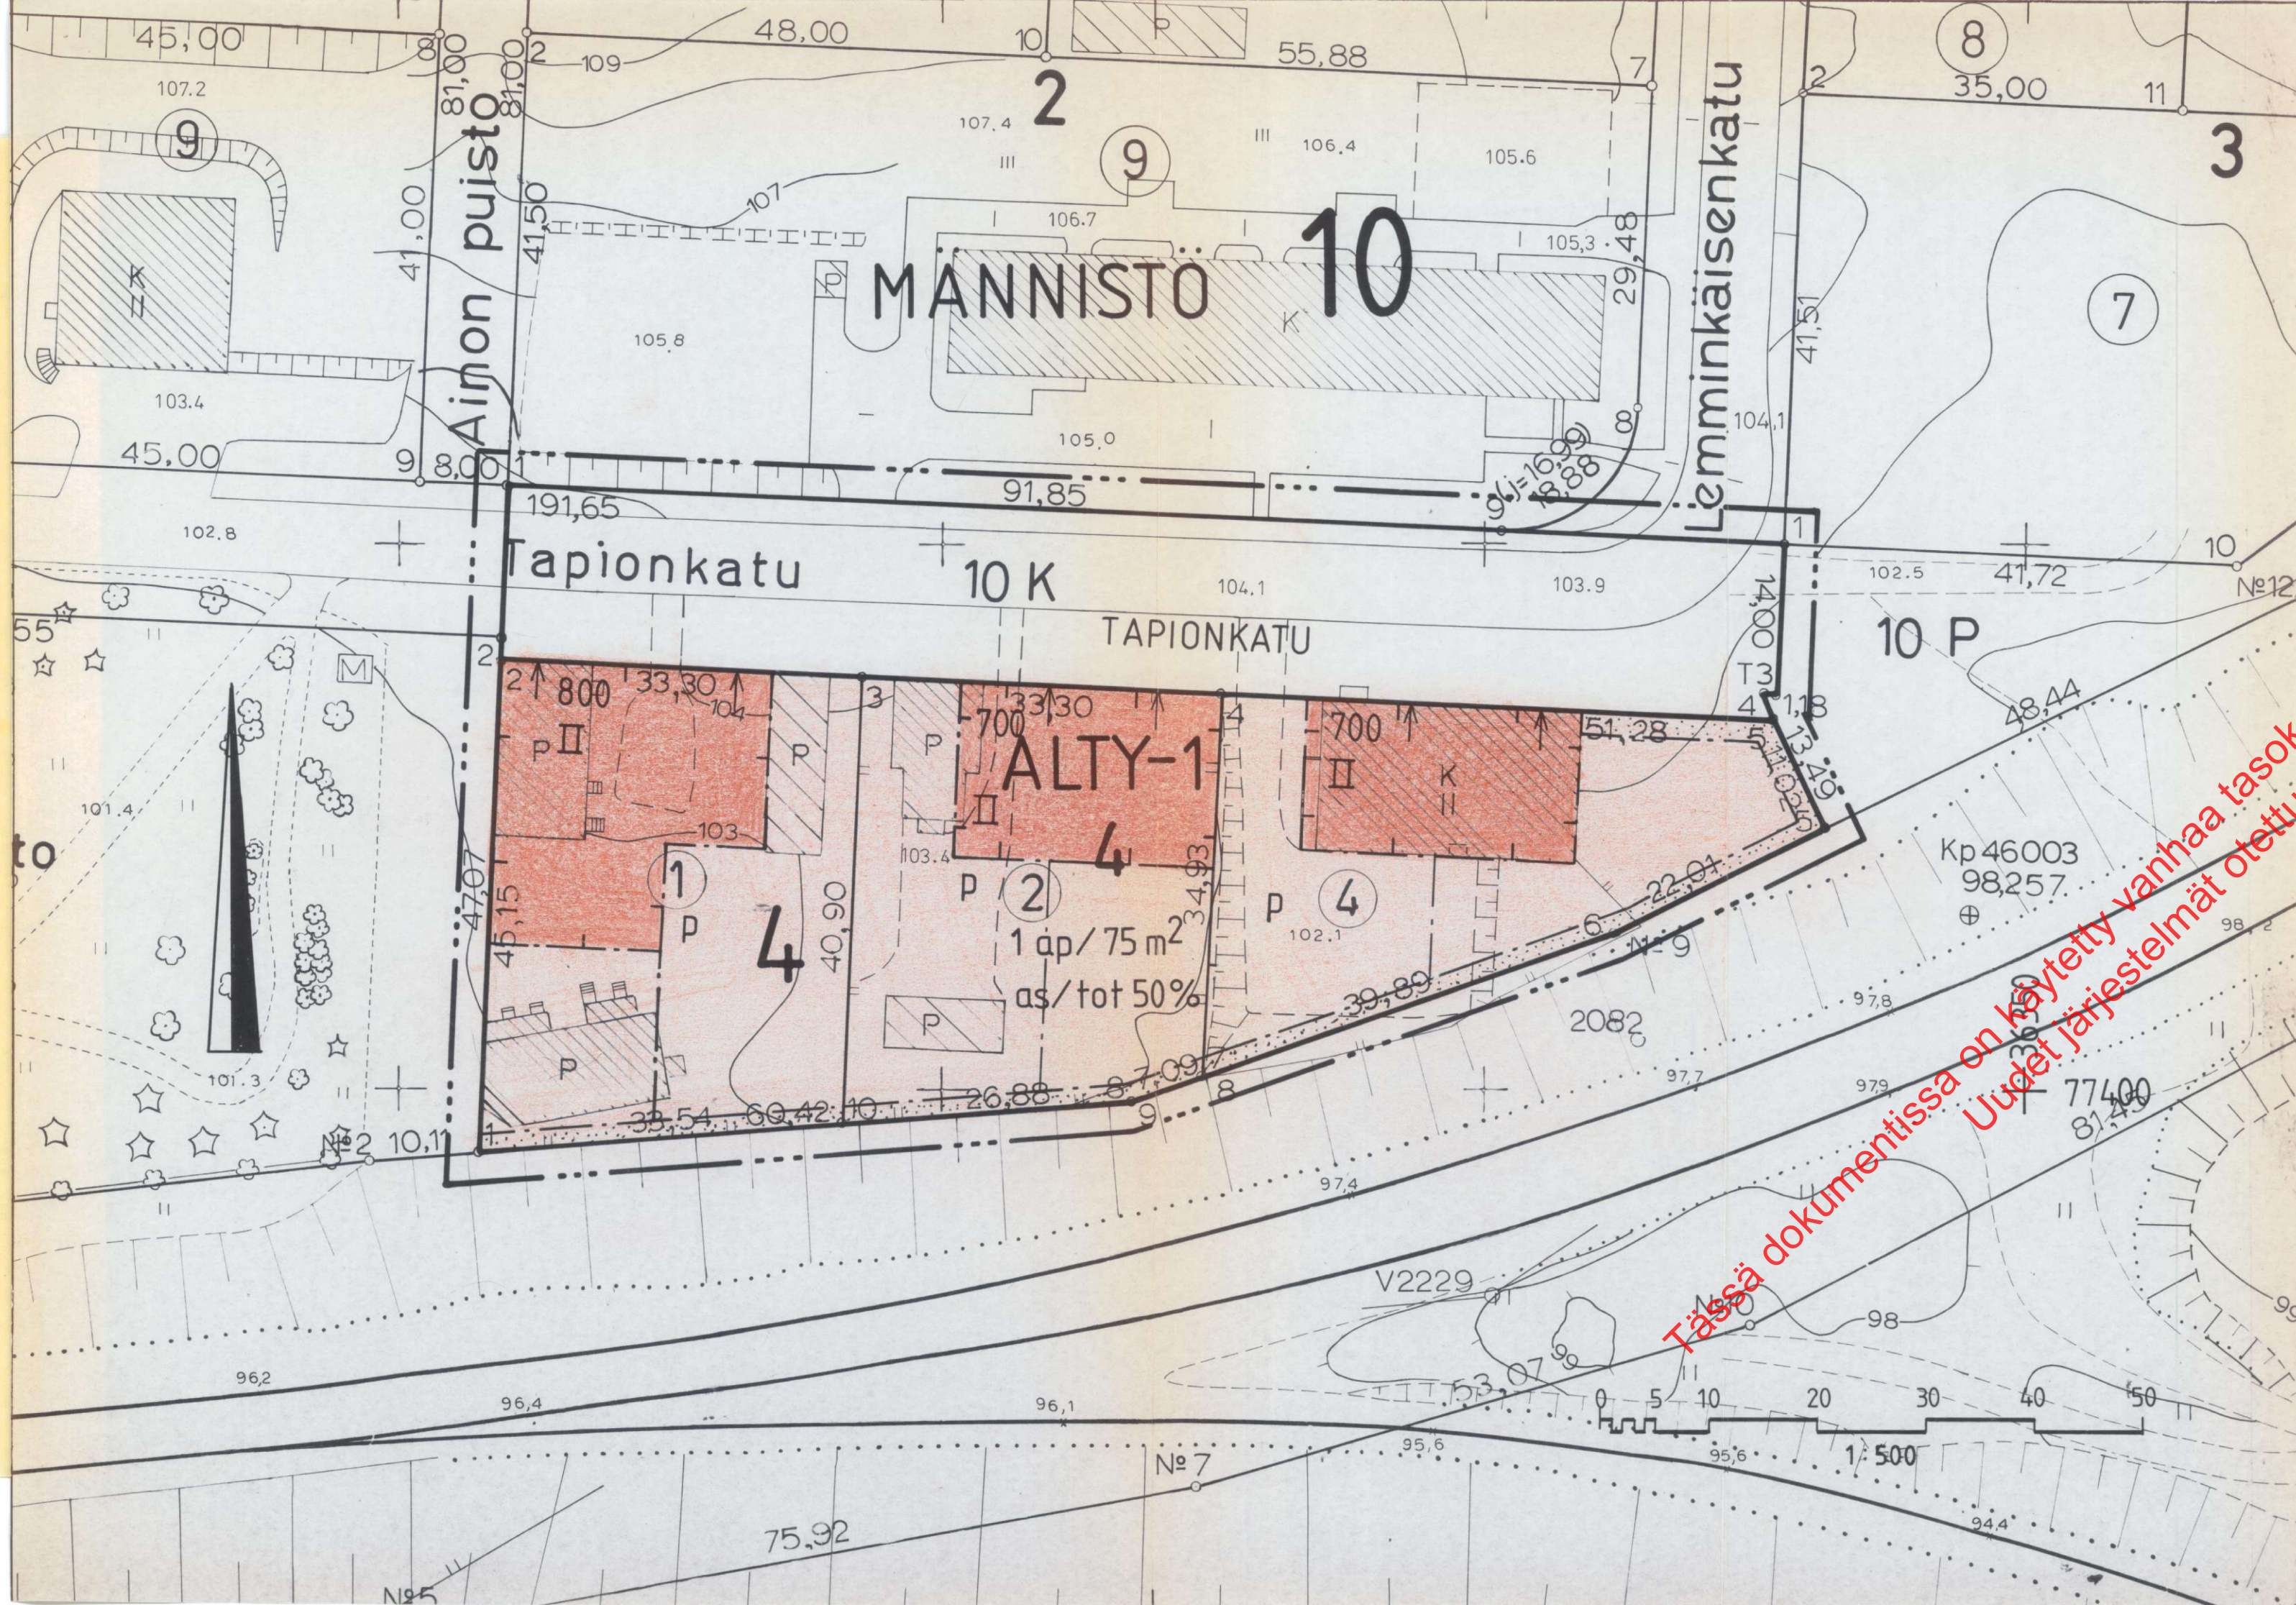

ALTY-1

10

MÄNNISTÖ

4

1 ap/75 m<sup>2</sup>

TAPIONKATU

700

as/tot 50%

II

le

Istutettava alueen osa, jolle on istutettava puita ja pensaita.

Katualue

p

Pysäköimispaikka

Nuoli osoittaa rakennusalan sivun, johon rakennus on rakennettava kiinni.

Asuin-, liike- ja toimistorakennusten sekä ympäristöhäiriöitä aiheuttamattomien teollisuusrakennusten korttelialue. Tonttia ei saa käyttää ulkovarastointiin eikä sille saa sijoittaa laitosta, joka tärinän, melun, pölyn, savun tai muun saastevaikutuksen tai häiriön vuoksi aiheuttaa pysyvästä räsästä tontilla tai ympäristössä asuville.

3 m sen kaava-alueen ulkopuolella oleva viiva, jota vahvistaminen koskee.

Korttelin, korttelinosan ja alueen raja

Eri kaavamääräysten alaisten alueenosien välinen raja.

Ohi ajettava tien raja.

Kaupunginosan numero.

Kaupunginosan nimi

Korttelin numero

Merkintä osoittaa kuinka monta kerrosalaneliometriä kohti on rakennettava yksi autopaikka.

Kadun, katualueen, torin tai puiston nimi.

Rakennusoikeus kerrosalaneliometreinä

Merkintä osoittaa, kuinka monta prosenttia rakennusallalla toteutetusta kerrosalasta saadaan käyttää asuinhuoneistoja varten.

Roomalainen numero osoittaa rakennusten, rakennuksen tai sen osan suurimman sallitun kerrosluvun

Rakennusala

Leikki- ja oleskelualueeksi varattu alueen osa

Istutettava alueen osa, jolle on istutettava puita ja pensaita.

Katualue

Pysäköimispaikka

Nuoli osoittaa rakennusalan sivun, johon rakennus on rakennettava kiinni.

KUOPIO

ASEMAKAAVAN MUUTOS:  
10. KAUPUNGINOSA, MÄNNISTÖ  
KORTTELI 4  
SEKÄ KATUALUEEN OSA

ASEMAKAAVAN MUUTOKSELLA MUODOSTUU:  
10. KAUPUNGINOSA, MÄNNISTÖ  
KORTTELI 4  
SEKÄ KATUALUEEN OSA

Kaupunginvaltuusto on kokouksessaan 21.3.1988 §:n 91 kohdalla hyväksynyt tämän asemakaavanmuutoksen.

Kuopio 28. 4.1988

Mikko Aro  
II kaupunginsihteeri

Vahvistettu ympäristöministeriön päätöksellä n:o 2516/5241/88 16.5.1988

Säilytys

532

Pohjakartta on laadittu kaavojen pohjakartoista 4.2.1960 annetussa asetuksessa säädetyllä tarkkuudella. Karttoitus on suoritettu v. 1952 sekä täydennyskarttoitus v. 1986

Kaupungingeodeetti

Risto Kersalo

21/87 Ia1 Kuopion kaupungin tekninen virasto KAAVOITUSOSASTO

Pvm 19.11.1987

MK 1:500

Suunn JTP

Piirt II

*[Signature]*

Kaavoituspäällikkö