



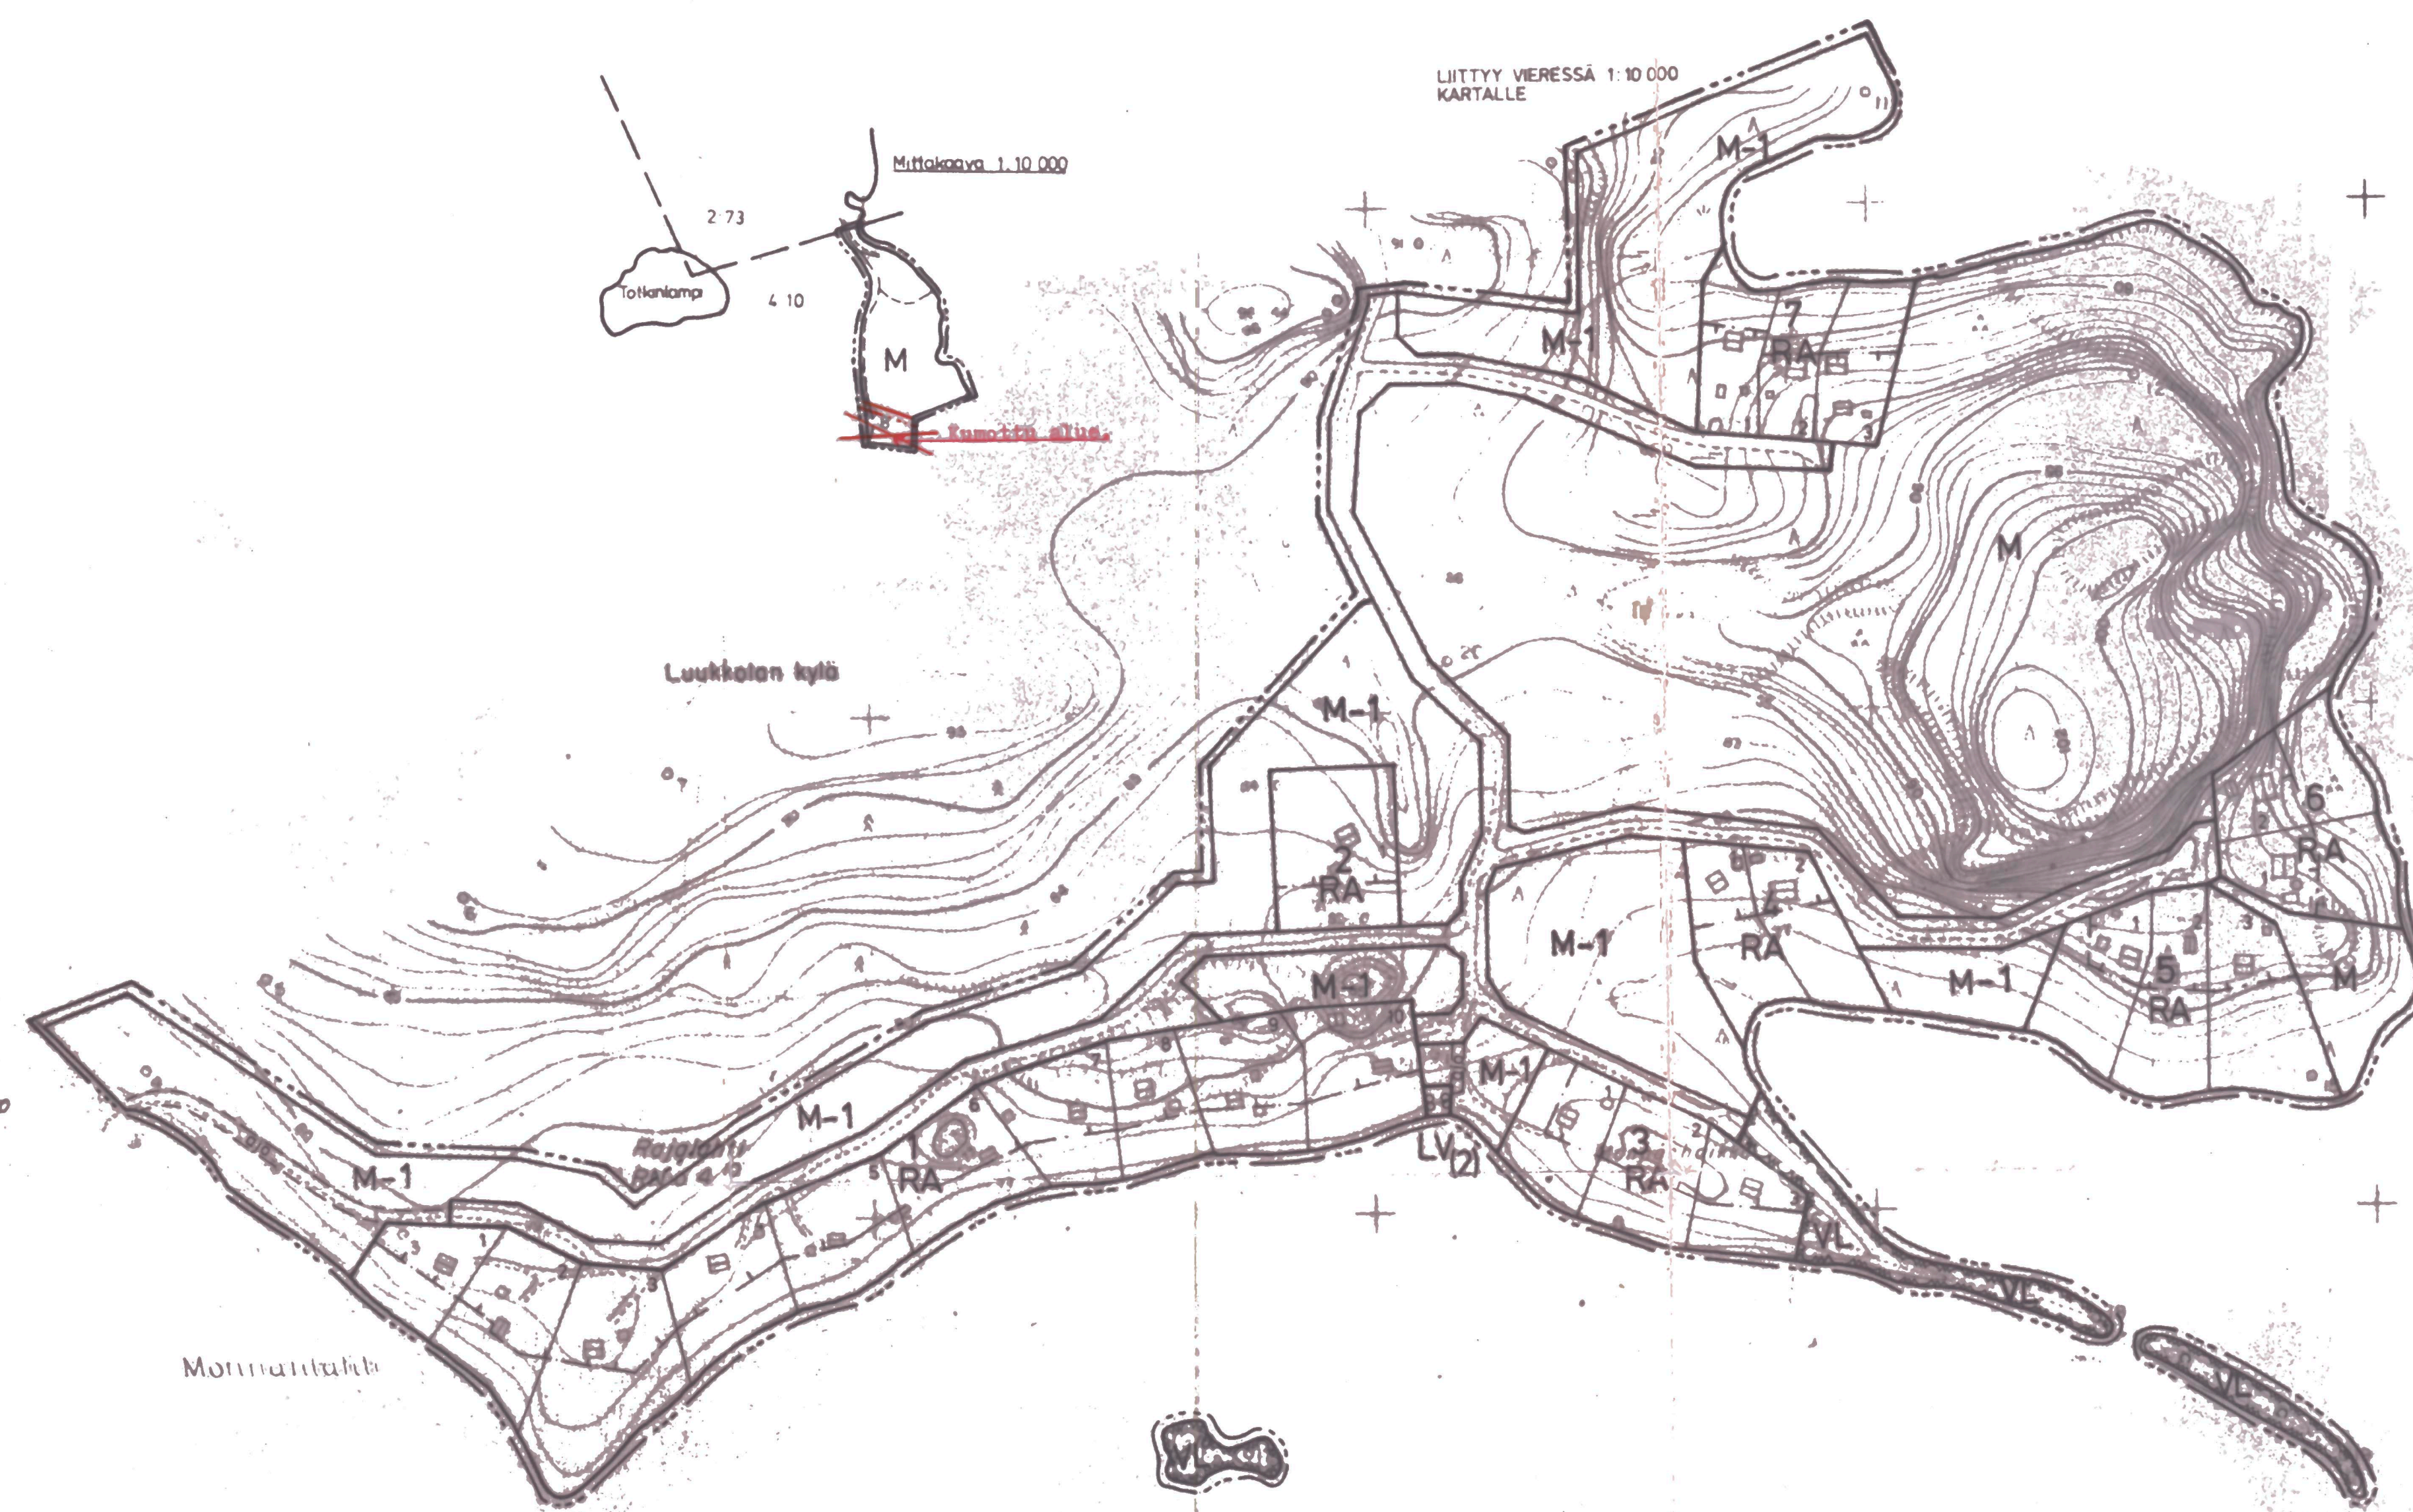

PUUMALA, Loma - Viljakka 1:2000
N:o 3143 09 23.2 / 69.4

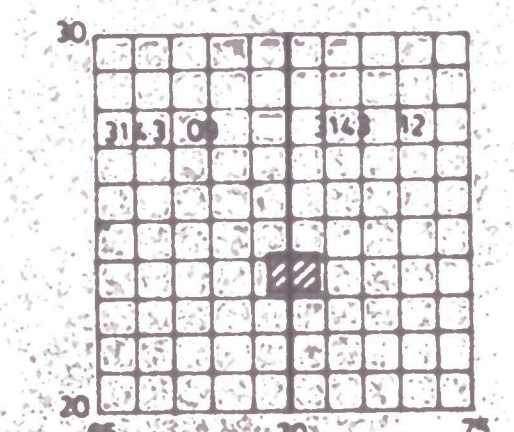

Kaavituksen pohjakaartti 1:2000 Mittausluokka 3	Kartan laatija: MAA JA VESI OY Lappeenrannan aluetuomisto
Kunta: PUUMALA Kylä: LUUKKOLA Tila: RAJALAMMI 4:10	Täydennyskarttoitus: 1988 Karttatuotanto: MAASTOMITTAUS
Laani: MIKKELI	Kartta hyväksytty MIKKELIN JAON MAANMITTAUSKONTTORISSA 4.6.1988

RANTAKAAVOITUKSEN PÖHJAKARTTA	1:2000	KARTAN LAATIJ: JUHA SOLJANDER	KARTTOITUS: 1977
KUNTA: PUUMALA		KARTTOITUSMENETELMÄ: MAASTOMITTAUS	
KYLI: LUUKKOLA		KOORDINAATTIJÄRJESTELMÄ: VALTION	KOORDINAATTIJÄRJESTELMÄ: N 60
LAANI: MIKKELI		KARTTA HYVÄKSYTTY: 07-02-1978	AARNE VERO

RANTAKAAVOITUKSEN PÖHJAKARTTA	1:2000	KARTAN LAATIJ: JUHA SOLJANDER	KARTTOITUS: 1978
KUNTA: PUUMALA		KARTTOITUSMENETELMÄ: MAASTOMITTAUS	
KYLI: LUUKKOLA		KOORDINAATTIJÄRJESTELMÄ: VALTION	KOORDINAATTIJÄRJESTELMÄ: N 60
LAANI: MIKKELI		KARTTA HYVÄKSYTTY: 07-10-1978	AARNE VERO

Kaavituksen pohjakaartti 1:2000 Mittausluokka 3	Kartan laatija: MAA JA VESI OY Lappeenrannan aluetuomisto
Kunta: PUUMALA Kylä: LUUKKOLA Tila: RAJALAMMI 4:10	Täydennyskarttoitus: 1988 Karttatuotanto: MAASTOMITTAUS
Laani: MIKKELI	Kartta hyväksytty MIKKELIN JAON MAANMITTAUSKONTTORISSA 4.6.1988