



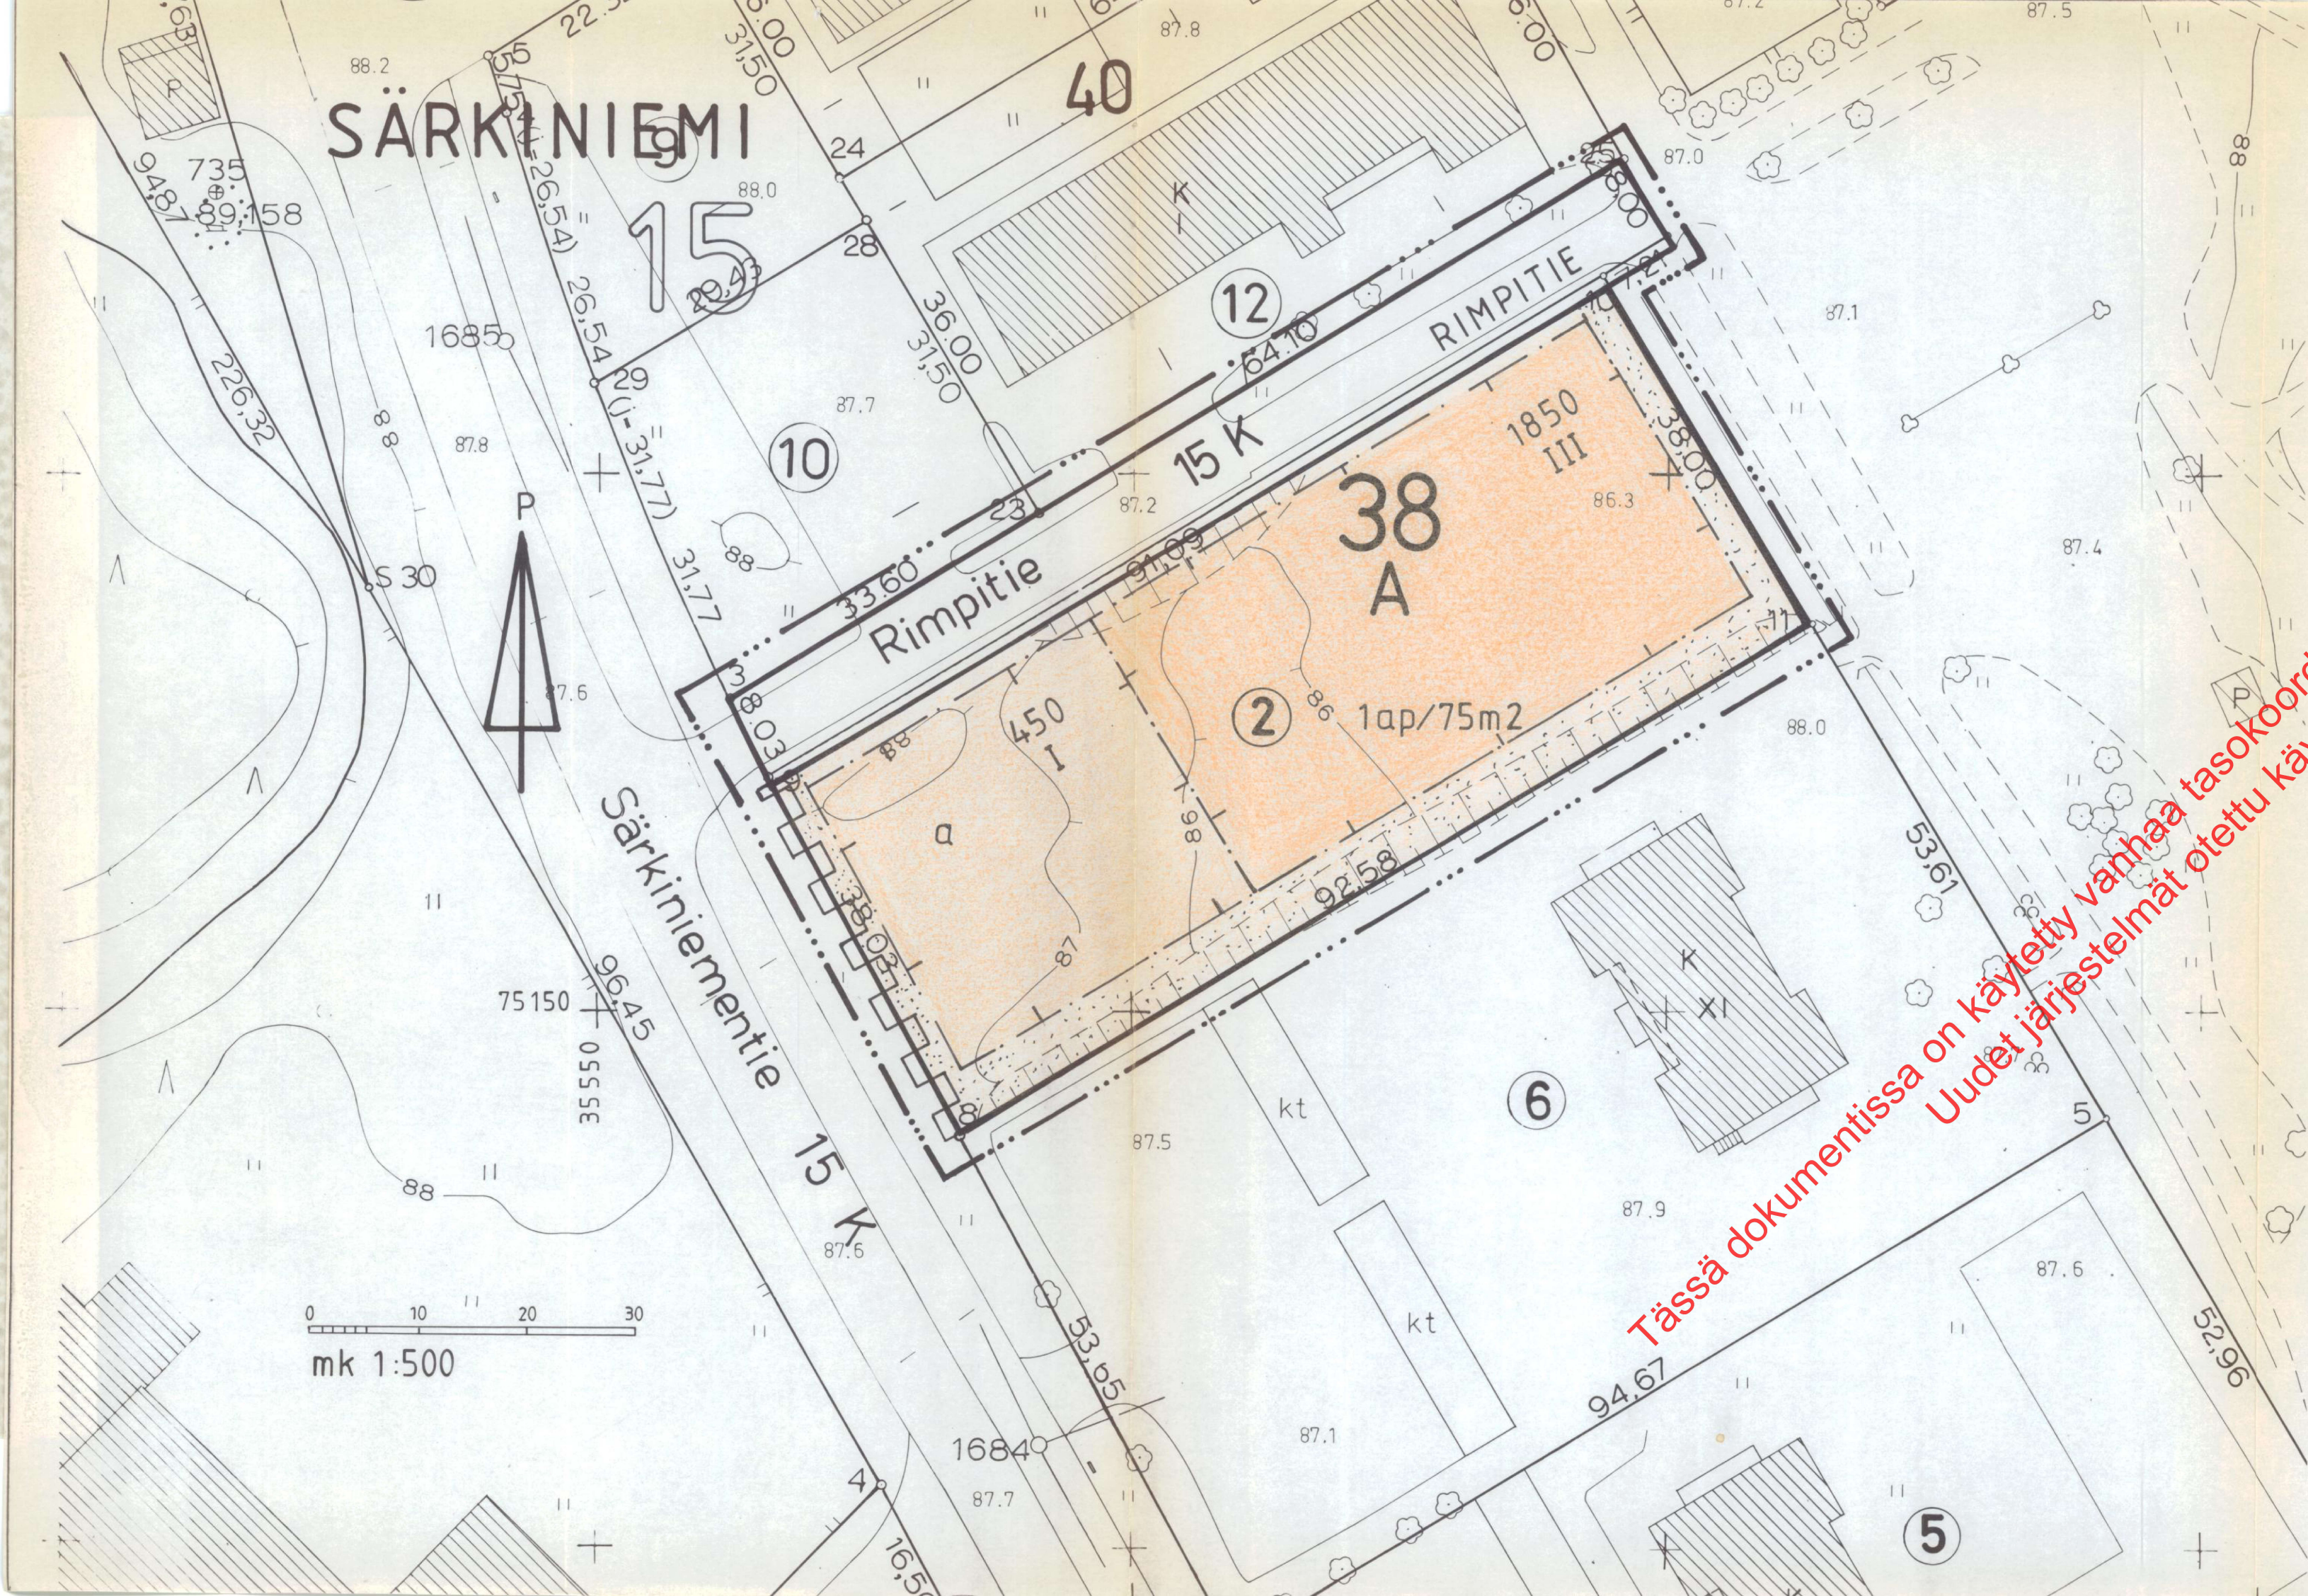

MERKINTÖJEN SELITYKSET JA ASEMAKAAVAMÄÄRÄYKSET

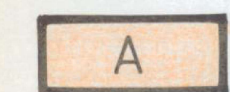

ASUINRAKENNUSTEN KORTTELIALUE


3 M SEURAKAAVA-ALUEEN ULKOPUOLELLA OLEVA VIIVA, JOTA VAHVAMINEN KOSKEE
KORTTELIN, KORTTELINOSAN JA ALUEEN RAJA
ERI KAAVAMÄÄRÄYSTEN ALAISTEN ALUEENOSIEN VÄLINEN RAJA



KAUPUNGINOSAN NUMERO




KAUPUNGINOSAN NIMI

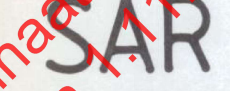


KADUN, KATUAUKION, TORIN JA PUISTON NIMI




KORTTELIN NUMERO

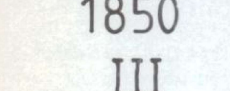


RAKENNUSOIKEUS KERROSANELIÖMETREINÄ

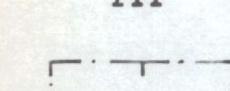


ROOMALAINEN NUMERO OSOITTAA RAKENNUSTEN, RAKENNUKSEN TAI SEN OSAN SUURIMMAN SALLITUN KERROSLUVUN

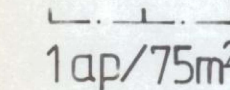


RAKENNUSALA

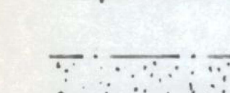


MERKINTÄ OSOITTAA, KUINKA MONTA KERROSANELIÖMETRIÄ KOHTI ON RAKENNETTAVA YKSI AUTOPAikka

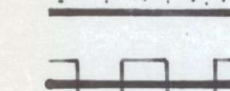


ISTUTETTAVAN ALUEEN OSA, JOLLE ON ISTUTETTAVA PUUTA JA PENSAITA

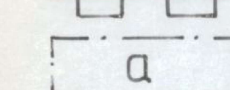

KATUALUEEN RAJAN OSA, JONKA KOHDALTA EI SAA JÄRJESTÄÄ AJONEUVOLIITTYMÄÄ

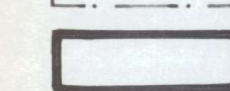

AUTON SÄILYTYS-PAIKAN RAKENNUSALA

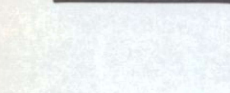

KATUALUE

KUOPIO

ASEMAKAAVAN MUUTOS KOSKEE:
KUOPION KAUPUNGIN
15. KAUPUNGINOSAN, SÄRKINIEMI
KORTTELIN 38 TONTTIA 2 JA KATU-
ALUETTA

ASEMAKAAVAN MUUTOKSELLA MUODOSTUU:
KUOPION KAUPUNGIN
15. KAUPUNGINOSAN, SÄRKINIEMI
KORTTELIN 38. OSA

hallitus Kaupunginvaltuusto on kokouksessaan 28. 4.1992 §:n 403 kohdalla hyväksynyt tämän asemakaavan muutoksen		Hyväksytty epäolennaisena muutoksena ilman ympäristöministeriön vahvistus- ta. Ym:n päätös 15.8.1990/5003/500/90	
Kuopio. 8. 6.1992 Mikko Aro II kaupunginsihteeri		Säilytys 570	
Pohjakartta vastaa kaavoitusmittaus- asetuksen (493/82) vaatimuksia. Kartoitus suoritettu v. 1945 ja täydennyskartoitus v. 1979 ja 1987		Kuopion kaupungin tekninen virasto KAAVOITUSOSASTO	
Jorma Pöyhä Kaupungeodeetti		Pvm 27.1.1992 Mk 1:500 Suunn PT Piirt IH Tapio Räsänen va. Kaavoituspäällikkö	