


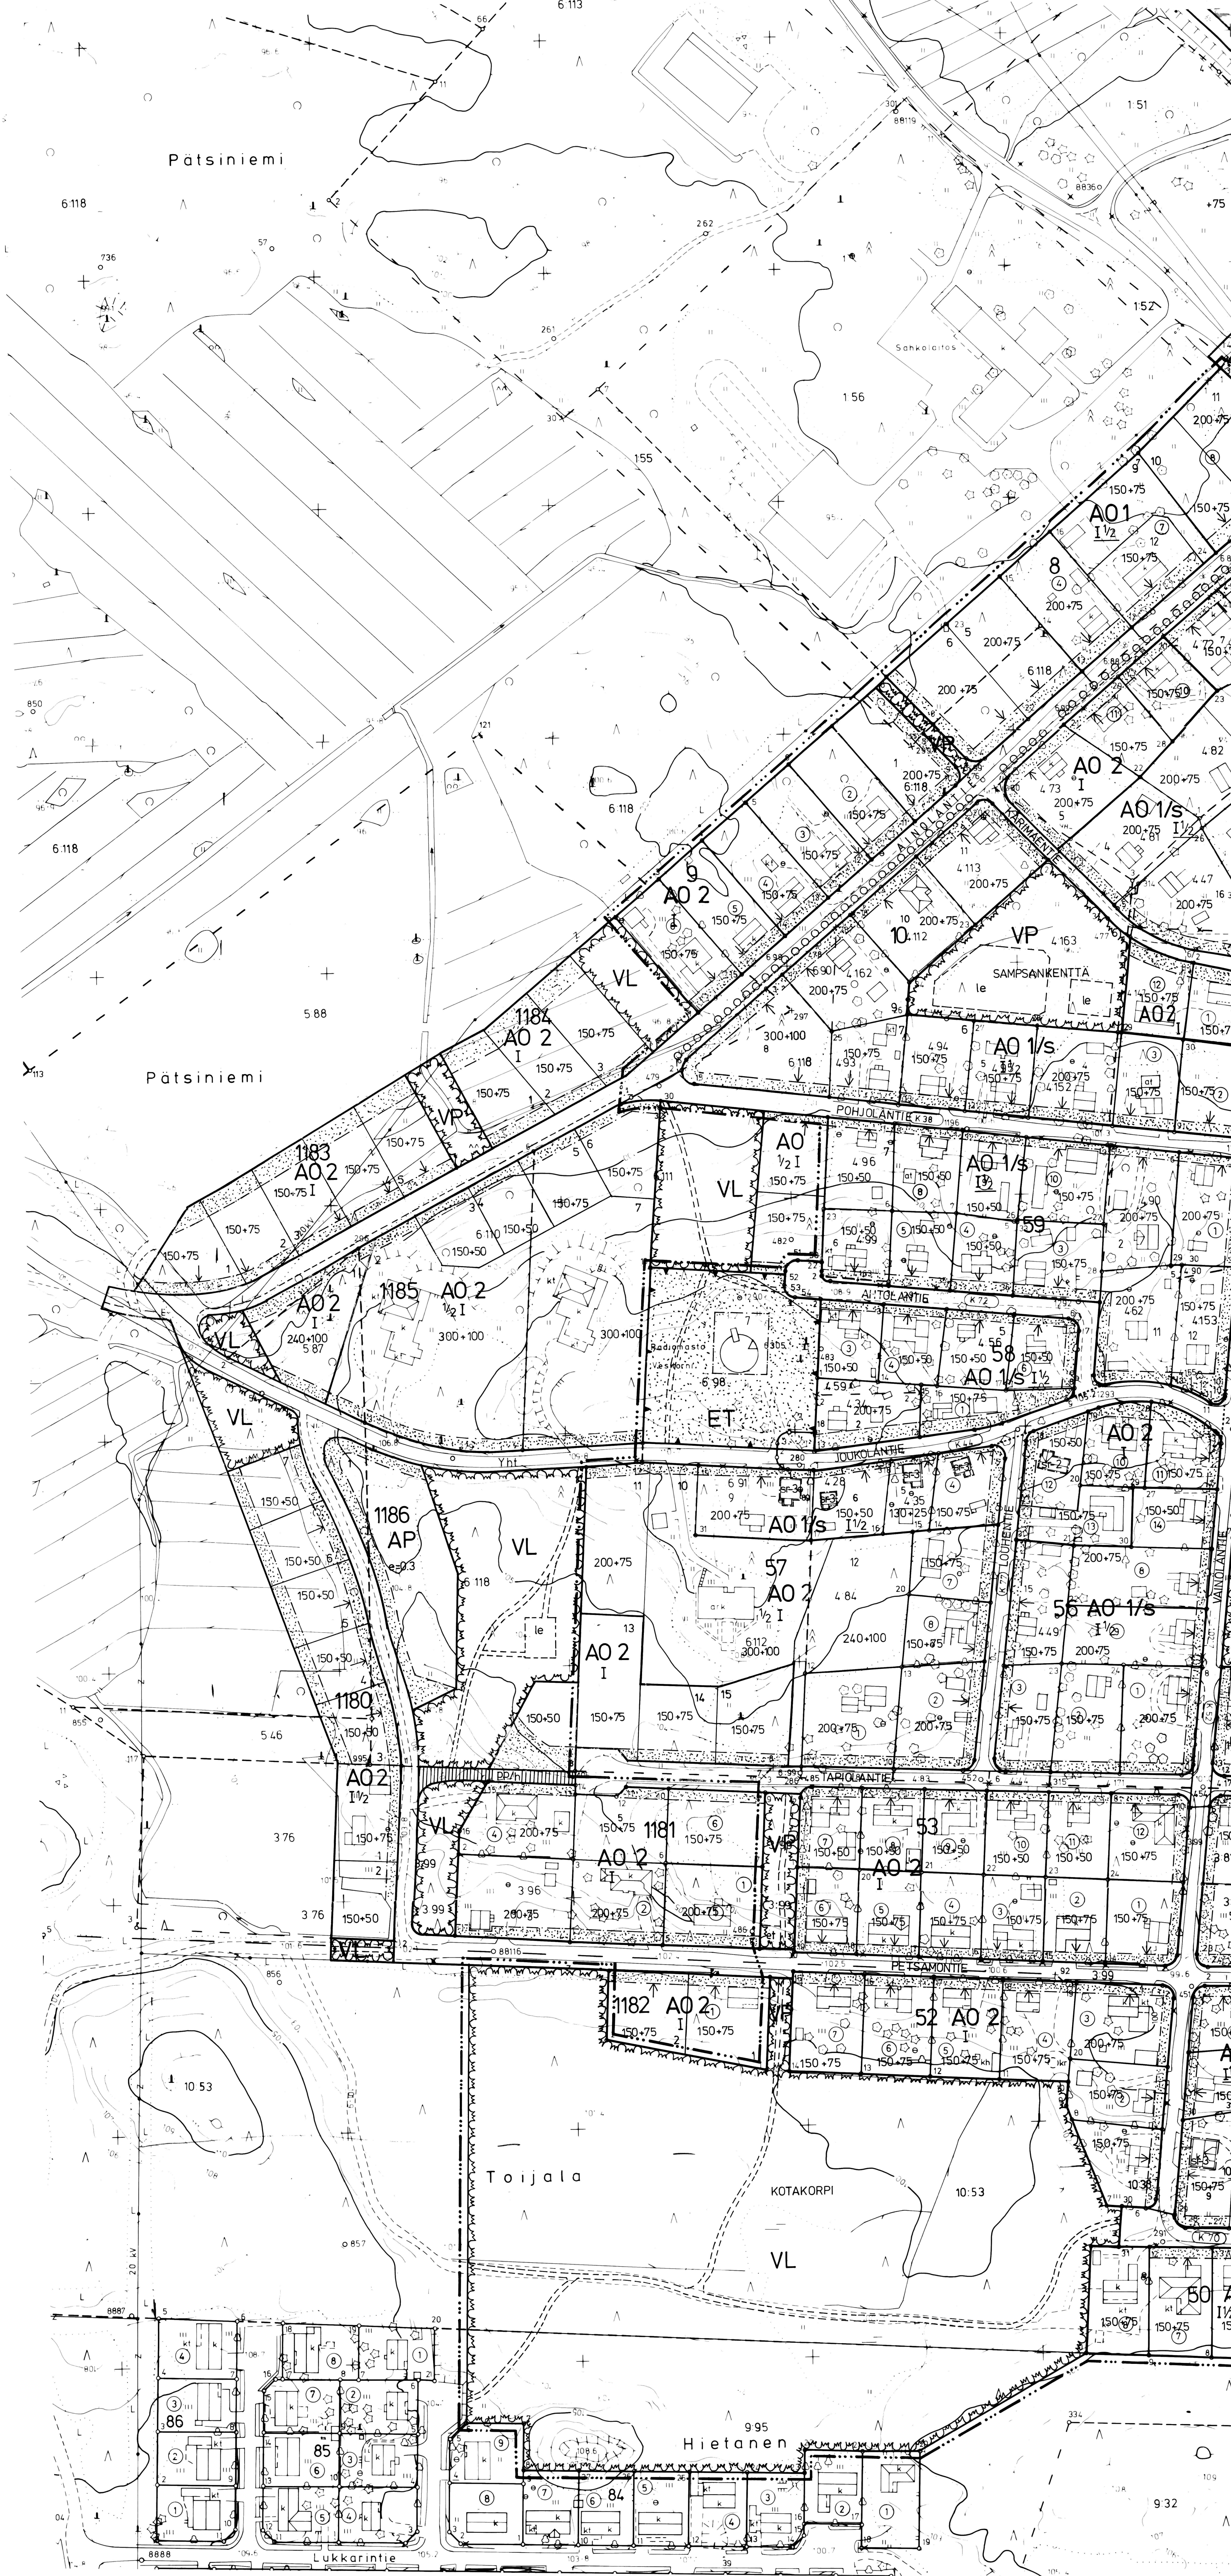



TOIJALA, Patsiniemi
ASEMAKAAVAEHDOTUS
Tampereen 48-5 1992
24.9.1992
5.10.1992

Elmar Badermann
arkkit. SAFA teknil.
Eero Ritonen
DI
68

TARKISTETTU TOIJALASSA 10.11.1992, 23.2.1993
TOIJALAN KAUPUNKI
Kaavollus- ja mittausosasto
Mari Helenan
kaavasuunnittelija

Kartta täyttää kaavollusmittausasetuksen
145/92 vaatimukset.
TOIJALA 10.11.1992

Täten todistaa, että asemakaavakartta on TOIJALAN
kaupunginvaltuuston 9.6.1993 päätöksen 51:n
tuhdalla tekemän päätöksen mukainen.
Viran puolesta:

Jouko Vartiainen
kaupunginjohtaja