


14. L-POHJA / AS. KAAVA

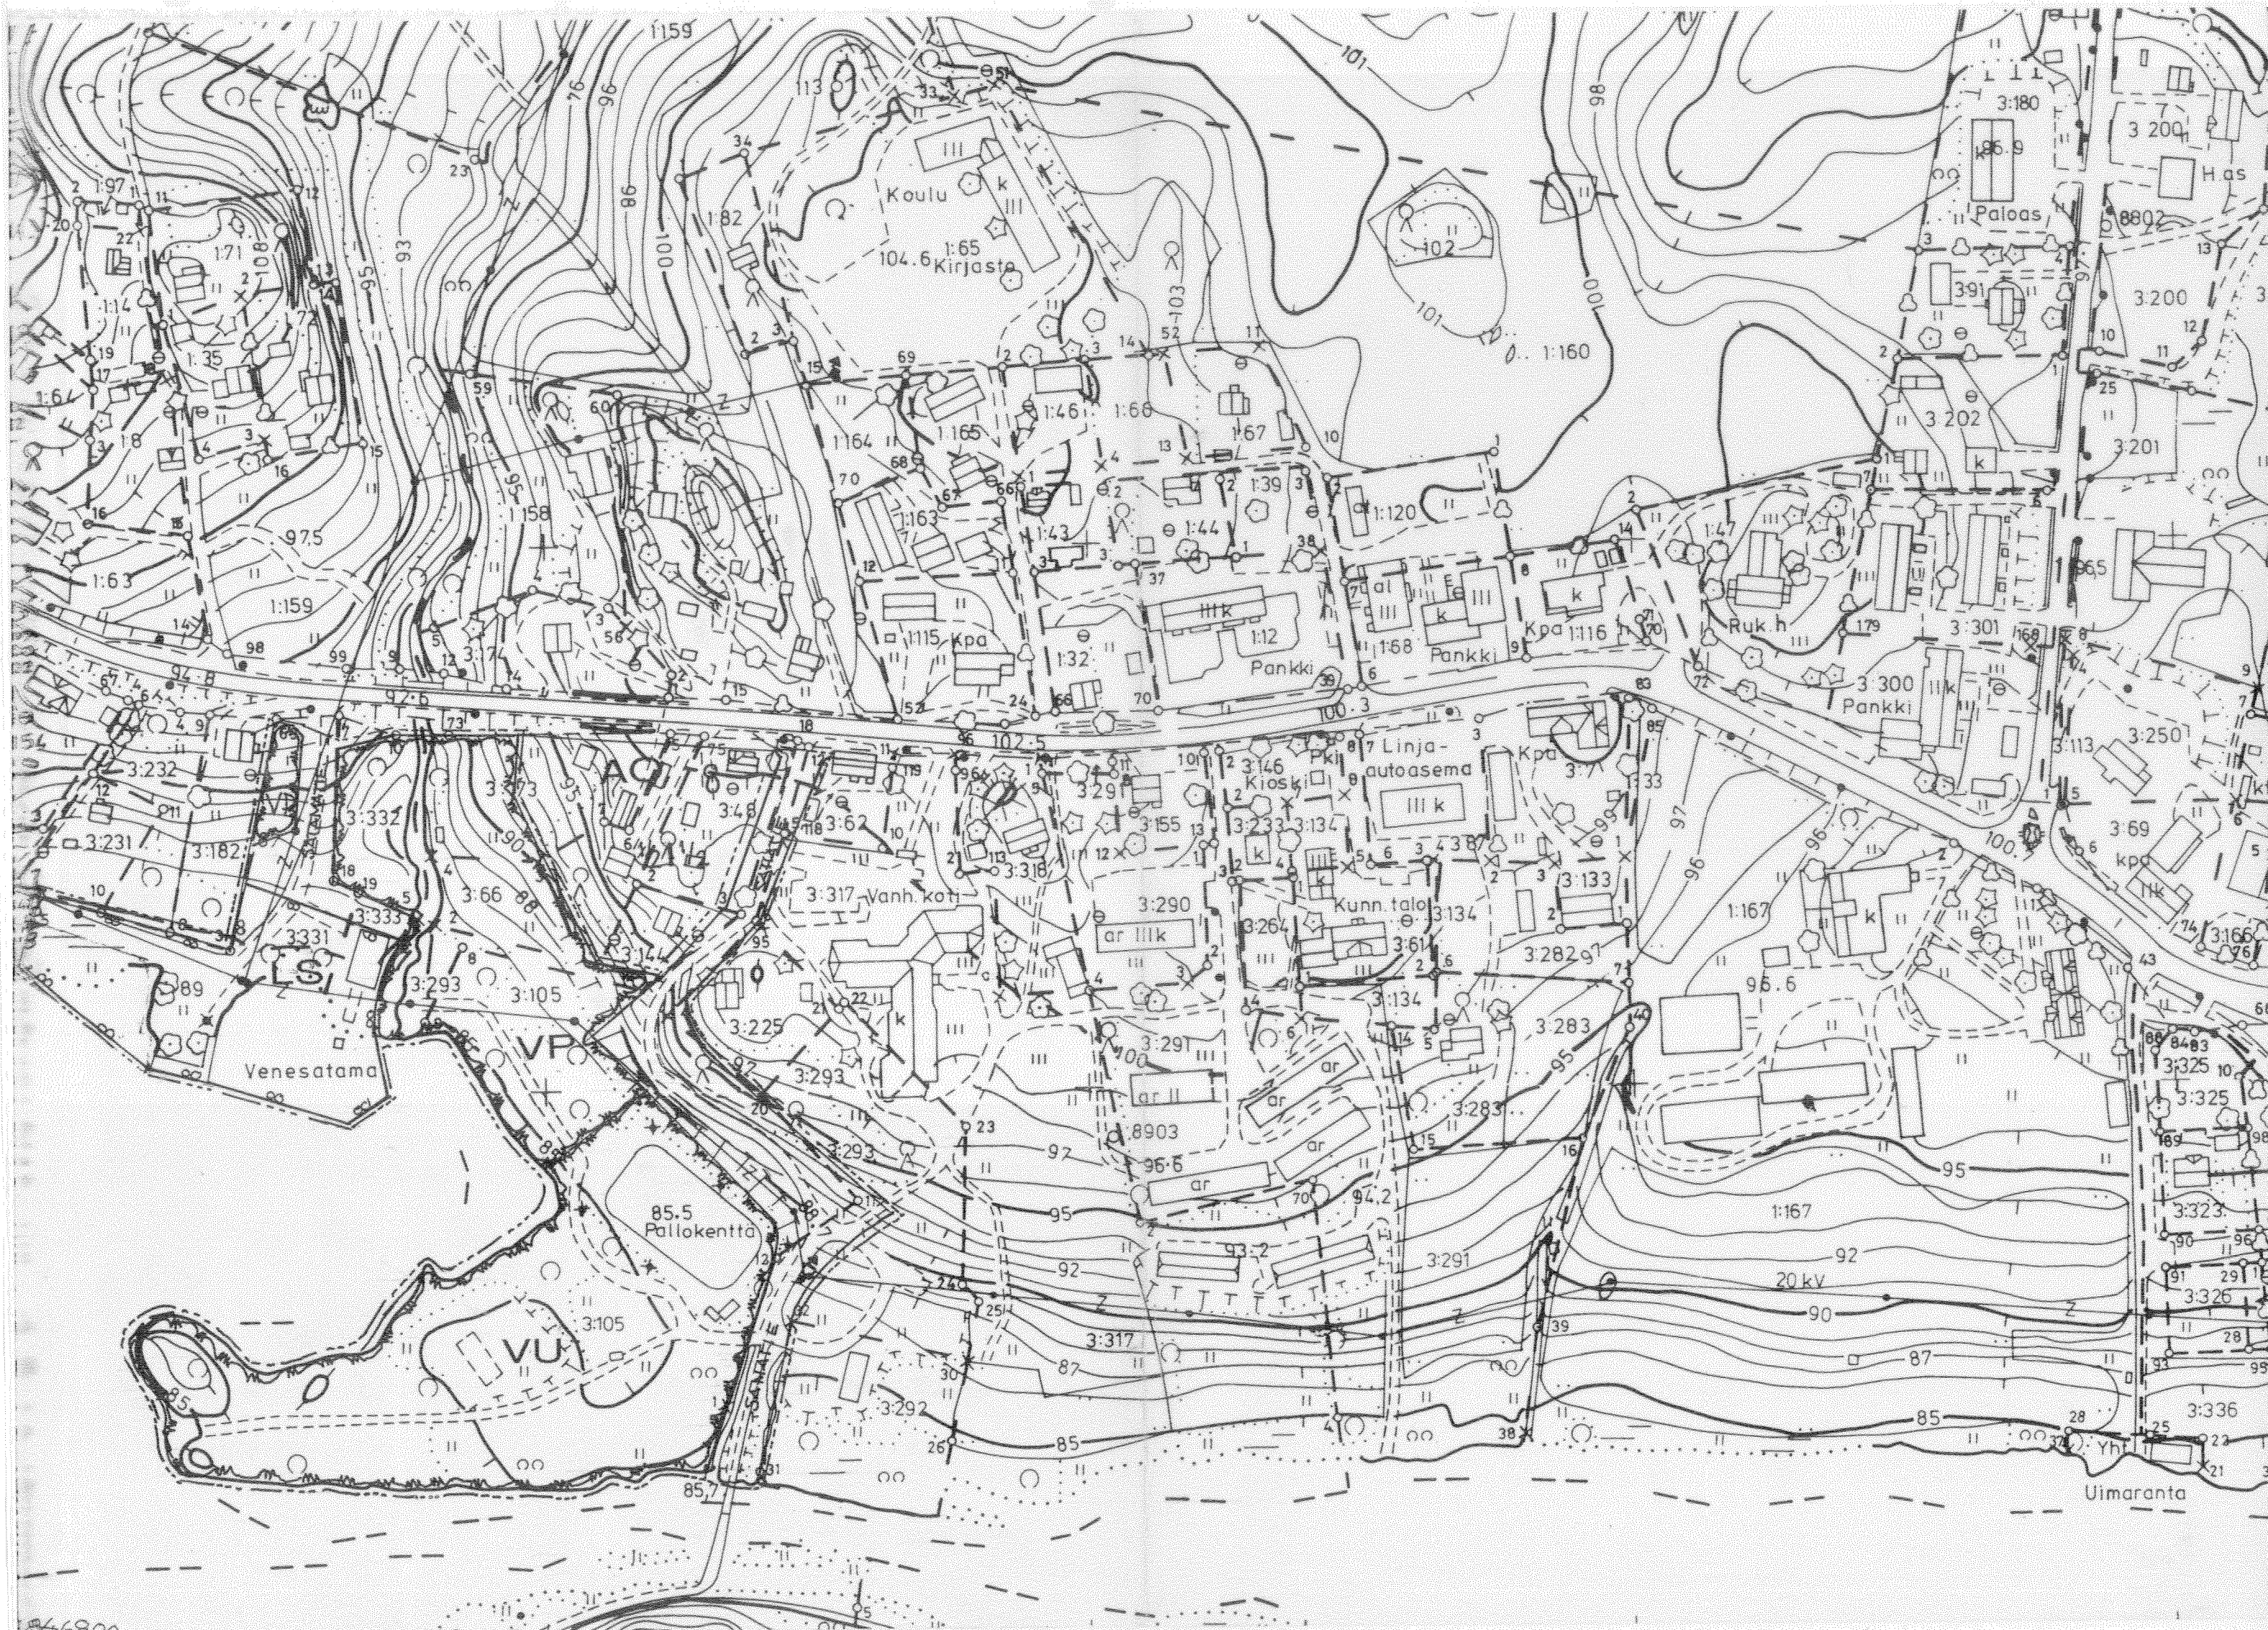

ASEMAKAAVAAN MUUTOS KUNTA LÄNGELMÄKI KYLÄ LÄNKIPOHJA KAAVA-ALUE LÄNKIPOHJA

Muutos koskee Satamatie- ja Sahatie nimisiä katualueita, Satama-aluetta, puisto- sekä urheilu- ja virkistyspalvelujen aluetta.

Muutoksessa Poistetaan Sahatieltä katuosuus, joka on tarkoitettu jalankululle ja polkupyöräilylle varatuksi katuosuudeksi, jolla on myös tontille ajo sallittu. Sahatien katu muuttuu kokonaan ajoneuvoliikenteelle sallituksi. Sahatie laajenee vähäisesti urheilualan puolelle. Satamatien katualueen osa muutetaan puistoalueeksi ja liitetään viereisiin puistoihin. Satama-alue vähäisesti laajenee.

Asemakaavamerkinnot ja määräykset.

	Puisto.
	Urheilu- ja virkistyspalvelujen alue.
	Satama-alue.
	3 m kaava-alueen, jota muutos koskee, rajan ulkopuolella oleva viiva.
	Korttelin, korttelinosan ja alueen raja.
	Korttelin numero.
	Kadun nimi.

Tampereella 1. 11. 2001

Markku Teräsmaa
Markku Teräsmaa

Asemakaava, jota muutetaan, on vahvistunut Hämeen lääninhallituksen päätöksellä 11.11.1988.

Tämän asemakaavan muutoksen on Längelmäen kunnanvaltuusto 30.5. 2002 § 25 hyväksynyt.

1:2000