


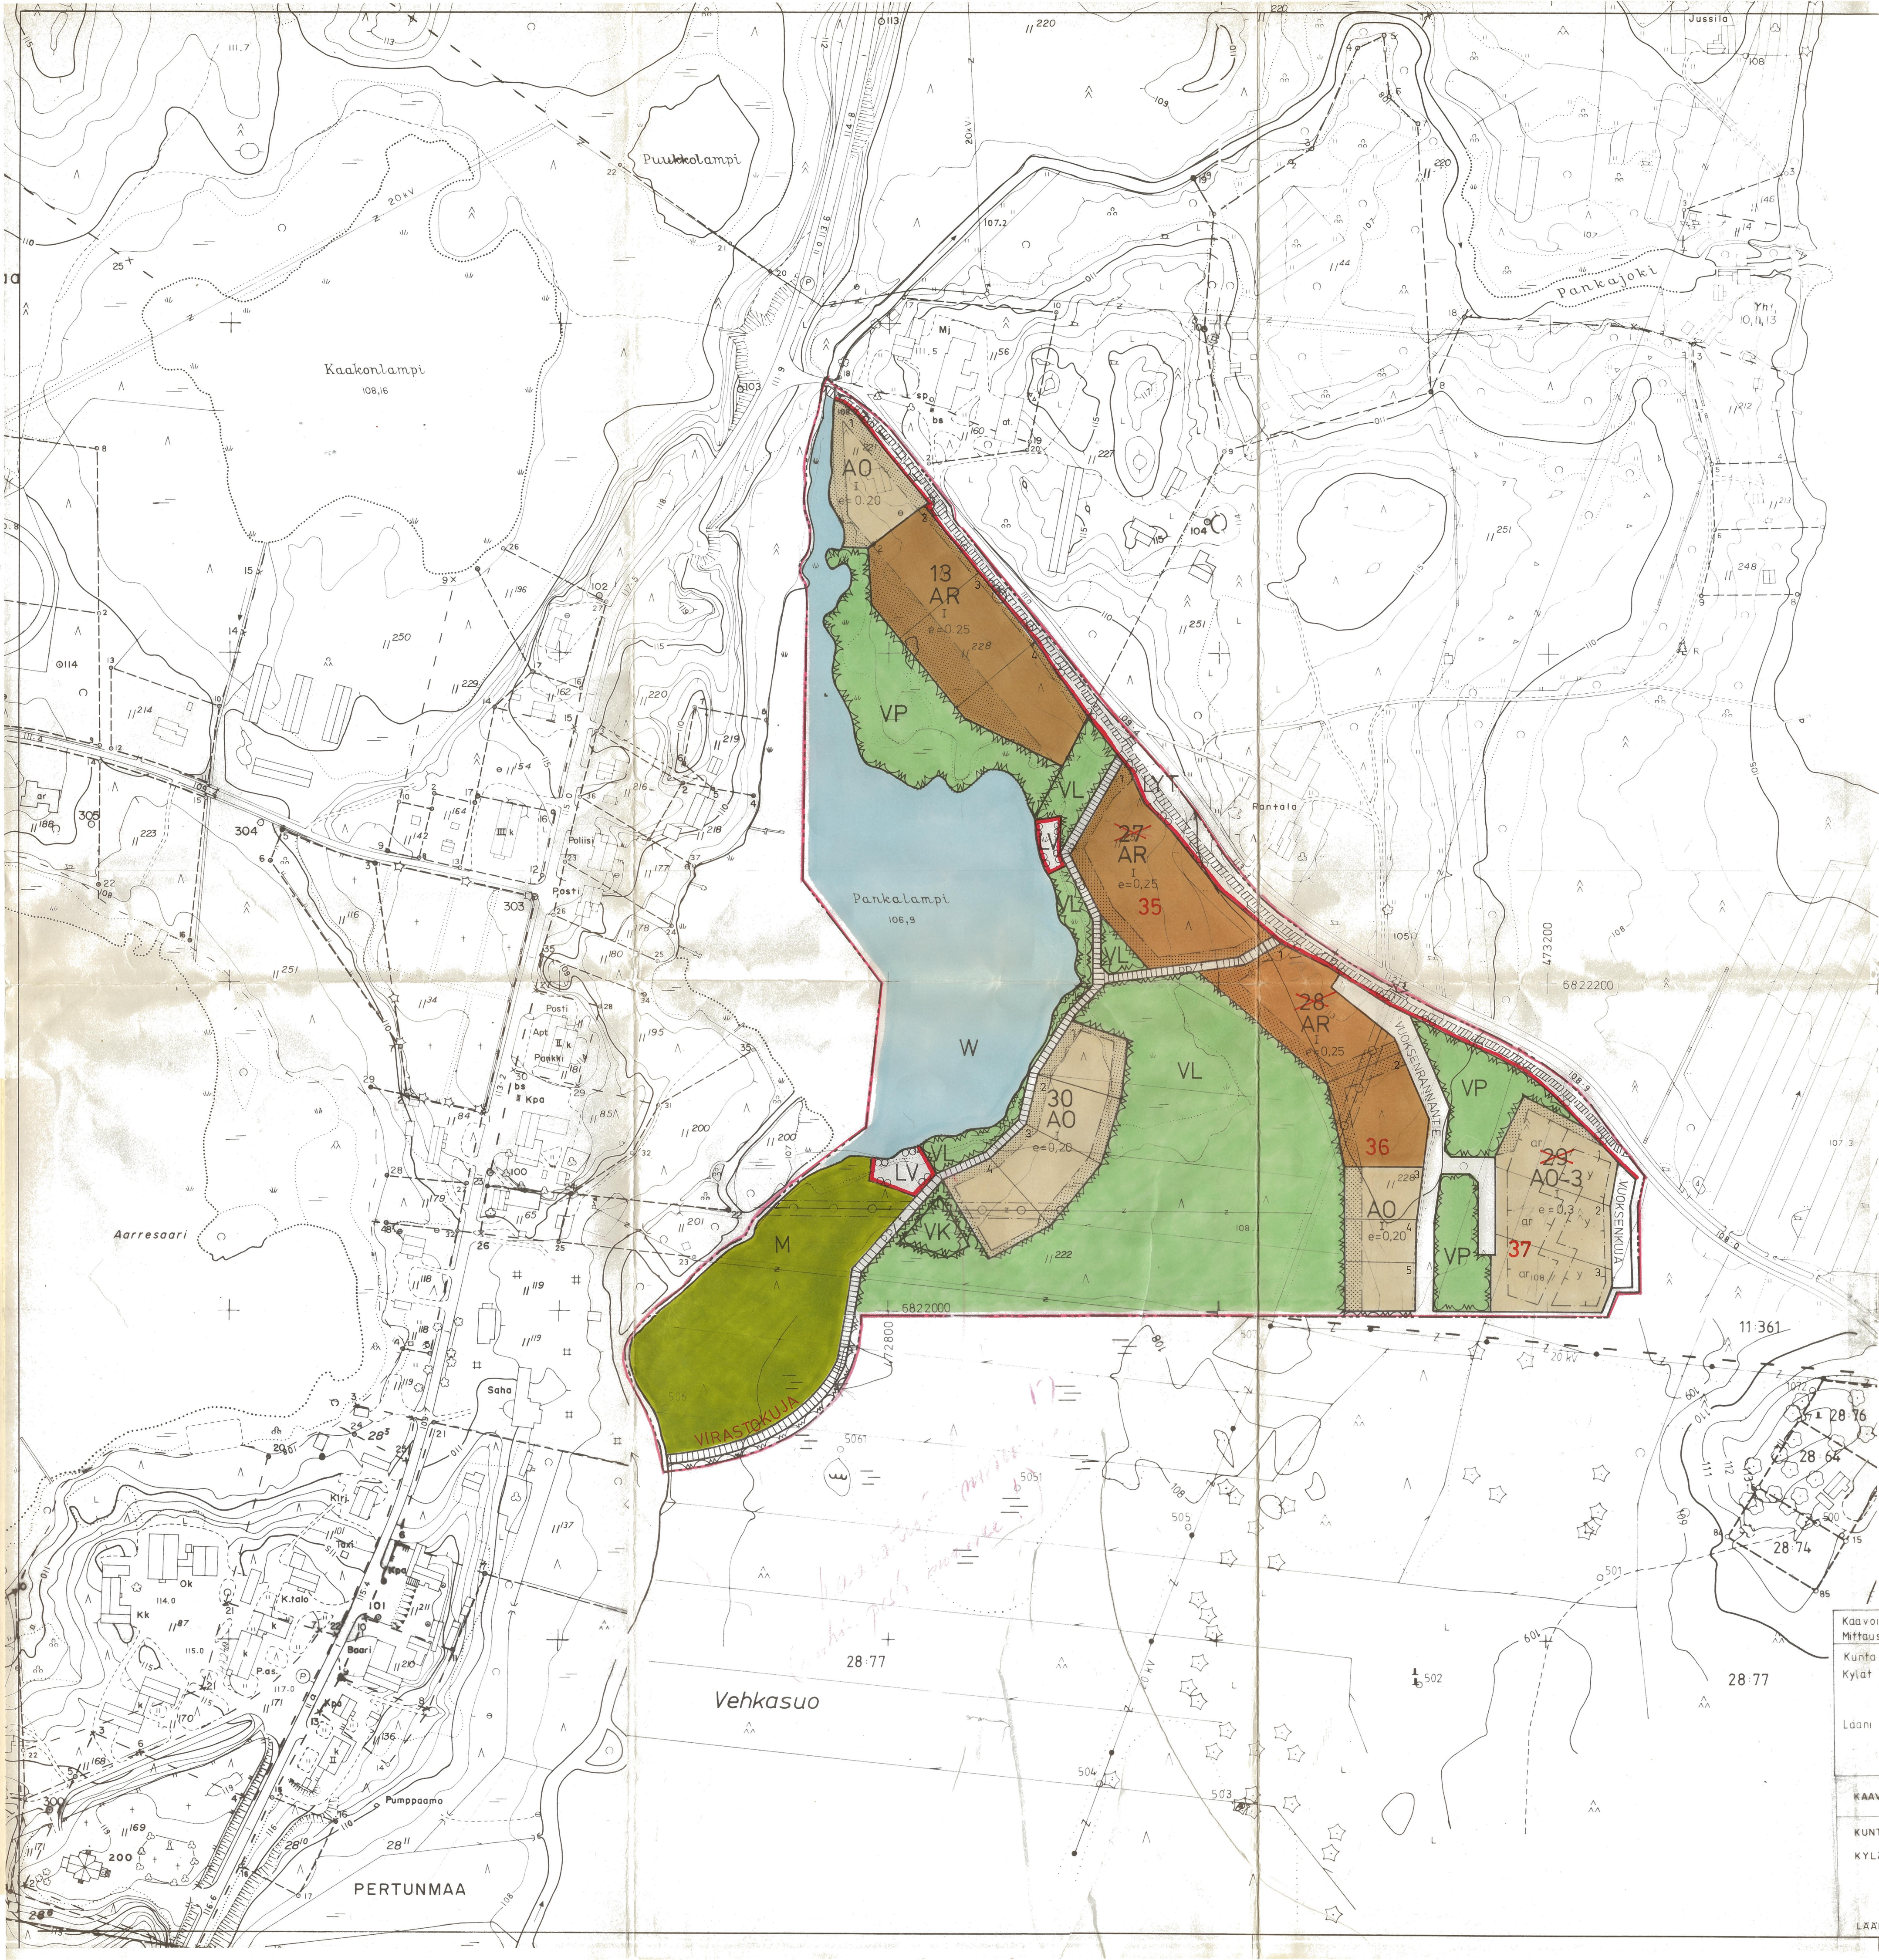

RAKENNUSKAAVA KOSKEE PERTUNMAAN KUNNAN PERTUNMAAN KYLÄN TILOJA RN:OT 11:355 JA 11:361, 28:77.

RAKENNUSKAAVAN MUUTOS KOSKEE PERTUNMAAN KUNNAN PERTUNMAAN KYLÄN KORTTELIA 13 SEKÄ SIIHEN LIITTYVÄÄ KAAVATIEALUETTA.

RAKENNUSKAAVALLA JA RAKENNUSKAAVAN MUUTOKSELLA MUODOSTUVAT PERTUNMAAN KUNNAN PERTUNMAAN KYLÄN KORTTELIT 13 JA 27-30 SEKÄ NIIHIN LIITTYVÄT KAAVATIE-, LÄHIVIRKISTYS-, LEIKKIKENTTÄ-, PUISTO-, LIIKENNE-, MAA- JA METSÄTALOUS- JA VESIALUEET.

KAAVAMERKINNÄT JA MÄÄRÄYKSET

- AR RIVITALOJEN JA MUIDEN KYTKETTYJEN ASUINRAKENUSTEN KORTTELIALUE.
- A0 ERILLISPIENTALOJEN KORTTELIALUE.
- A0-3 ERILLISPIENTALOJEN JA PIENYRITYSTEN KORTTELIALUE. ALUEELLA SALLITAAN ASUMISEN LISÄKSI YMPÄRISTÖHAIJOITA AIHEUTTAMATON PIENYRITYSTOIMINTA, JOTA VARTEN SAADAAN SALLITUSTA RAKENNUSOIKEUDESTA KÄYTTÄÄ ENINTÄÄN 60 %.
- VP PUISTO.
- VL LÄHIVIRKISTYSALUE.
- VK LEIKKIKENTTÄ.
- LV VENEVALKAMA.
- LP YLEINEN PYSÄKINTIALUE.
- W VESIALUE.

- 3 M SEN KAAVA-ALUEEN ULKOPUOLELLA OLEVA VIIVA, JOTA VAHVISTAMINEN KOSKEE.
- KORTTELIN, KORTTELINOSAN JA ALUEEN RAJA.
- ERI KAAVAMÄÄRÄYSTEN ALAISTEN ALUEENOSIEN VÄLINEN RAJA.
- OHJEELLINEN ERI KAAVAMÄÄRÄYSTEN ALAISTEN ALUEENOSIEN VÄLINEN RAJA.
- RAKENNUSPAIKAN RAJA.

- 27 KORTTELIN NUMERO.
- 2 RAKENNUSPAIKAN NUMERO
- KADUN, KATUAUKION, RAKENNUSKAAVIEN, TORIN TAI PUISTON NIMI.

Tämä rakennuskaavakartta on Pertunmaan kunnanvaltuuston 24.11.1987 (§ 94) tekemän päätöksen mukainen.
Todistaa virallisesti
Pertunmaa 31.12.1987
Esa Ala-karvia
pöytäkirjanpitäjä

- I ROOMALAINEN NUMERO OSOITTAA RAKENNUSTEN, RAKENNUSKUNNAN TAI SEN OSAN SUURIMMAN SALLITUN KERROSLUVUN.
- e=0,25 TEHOKKUUSLUKU ELI KERROSLALAN SUHDE RAKENNUSPAIKAN PINTA-ALAAN.
- RAKENNUSALA.
- RAKENNUSALA, JOLLE SAA SIOJITTA YRITYSTOIMINTAAN KÄYTETTÄVÄN RAKENNUSKUNNAN.
- ASUINRAKENNUKSEN RAKENNUSALA.
- ISTUTETTAVA ALUEEN OSA.
- RAKENNUSKAAVATIE.
- JALANKULULLE JA POLKUPYÖRÄILYLLE VARATTU TIE, JOLLA RAKENNUSPAIKALLE AJO ON SALLITTU.
- YLEISELLE JALANKULULLE VARATTU OHJEELLINEN ALUEEN OSA.
- JOHTOA VARTEN VARATTU ALUEEN OSA.
- AJONEUVOLIITTYMAN LIIKIMÄÄRÄINEN SIAJINTI
- YLEINEN TIE VIERIALUEINEEN
- JALANKULULLE JA POLKUPYÖRÄILYLLE VARATTU TIE
- MAA- JA METSÄTALOUSALUE

PERTUNMAA KIRKONKYLÄ
RAKENNUSKAAVAN MUUTOS KORTTELISSA N:O 13 SEKÄ SIIHEN LIITTYVÄLLÄ RAKENNUSKAAVATIEALUEELLA JA LAAJENNUS

KORTTELIT 13 JA 27-30 1:2000
RAKENNUSKAAVA
KORTTELITIN:O 30, 35, 36, 37 JA OSA KORTTELIA N:O 13 SEKÄ NIIHIN LIITTYVÄT VIRKISTYS-, MAATALOUS-, LIIKENNE-, VESI- JA RAKENNUSKAAVATIEALUEET

Salpakankaalla 29. päivänä kesäkuuta 1987
INSINUORITOIMISTO PAAVO RISTOLA OY
Juha Moisala
Juha Moisala
arkkitehti, SAFA

Oik. ja vasenhanke on jo kartoituksen
Tämä kartta liittyy lääninhallituksen
tänään antamaan päätöksen N:o N. 1062
Todistaa Mikkelissä lääninhallituksessa
12 päivänä c/o kuuta 19 9/80
Nuorempi lääninsihtööri Helena Asikainen

Tämän rakennuskaavan muutoksen on Pertunmaan kunnanvaltuusto hyväksynyt kuun päivänä 1987
Lääninhallituksen päätös:

Kaavatuksen pohjakartta 1:2000 Mittausuudka 2	Kartan laatija Insinööri-toimisto SUUNNITTELU-AULA OY
Kunta PERTUNMAA Kylät PERTUNMAA	Karttoitus 1986 Koordinaattijärjestelmä Kkij Karttoitusmenetelmä Korkeusjärjestelmä N60 MAASTOMITTAUS Alkuperäispiirrokset K.r.+p
Lään MIKKELI	Kartta hyväksytty 14.7.1987 Matti Musto Matti Musto
KAAVITUKSEN POHJAKARTTA 1:2000	KARTAN LAATIJ MIKKELIN MAANMITTAUSTOIMISTO
KUNTA PERTUNMAA KYLÄT PERTUNMAA HARTOLA	TN:O 49274 KARTTOITUS 1970 ILMAKUVAUS 1970 KARTTOITUSMENETELMÄ STEREOKARTTOITUS, A8 KOORDINAATTIJÄRJESTELMÄ VALTION KORKEUSJÄRJESTELMÄ N60 KARTTA HYVÄKSYTTY 6.6.1975 Pentti Hoppi PENTTI HOPPI
LÄÄNI MIKKELI	