


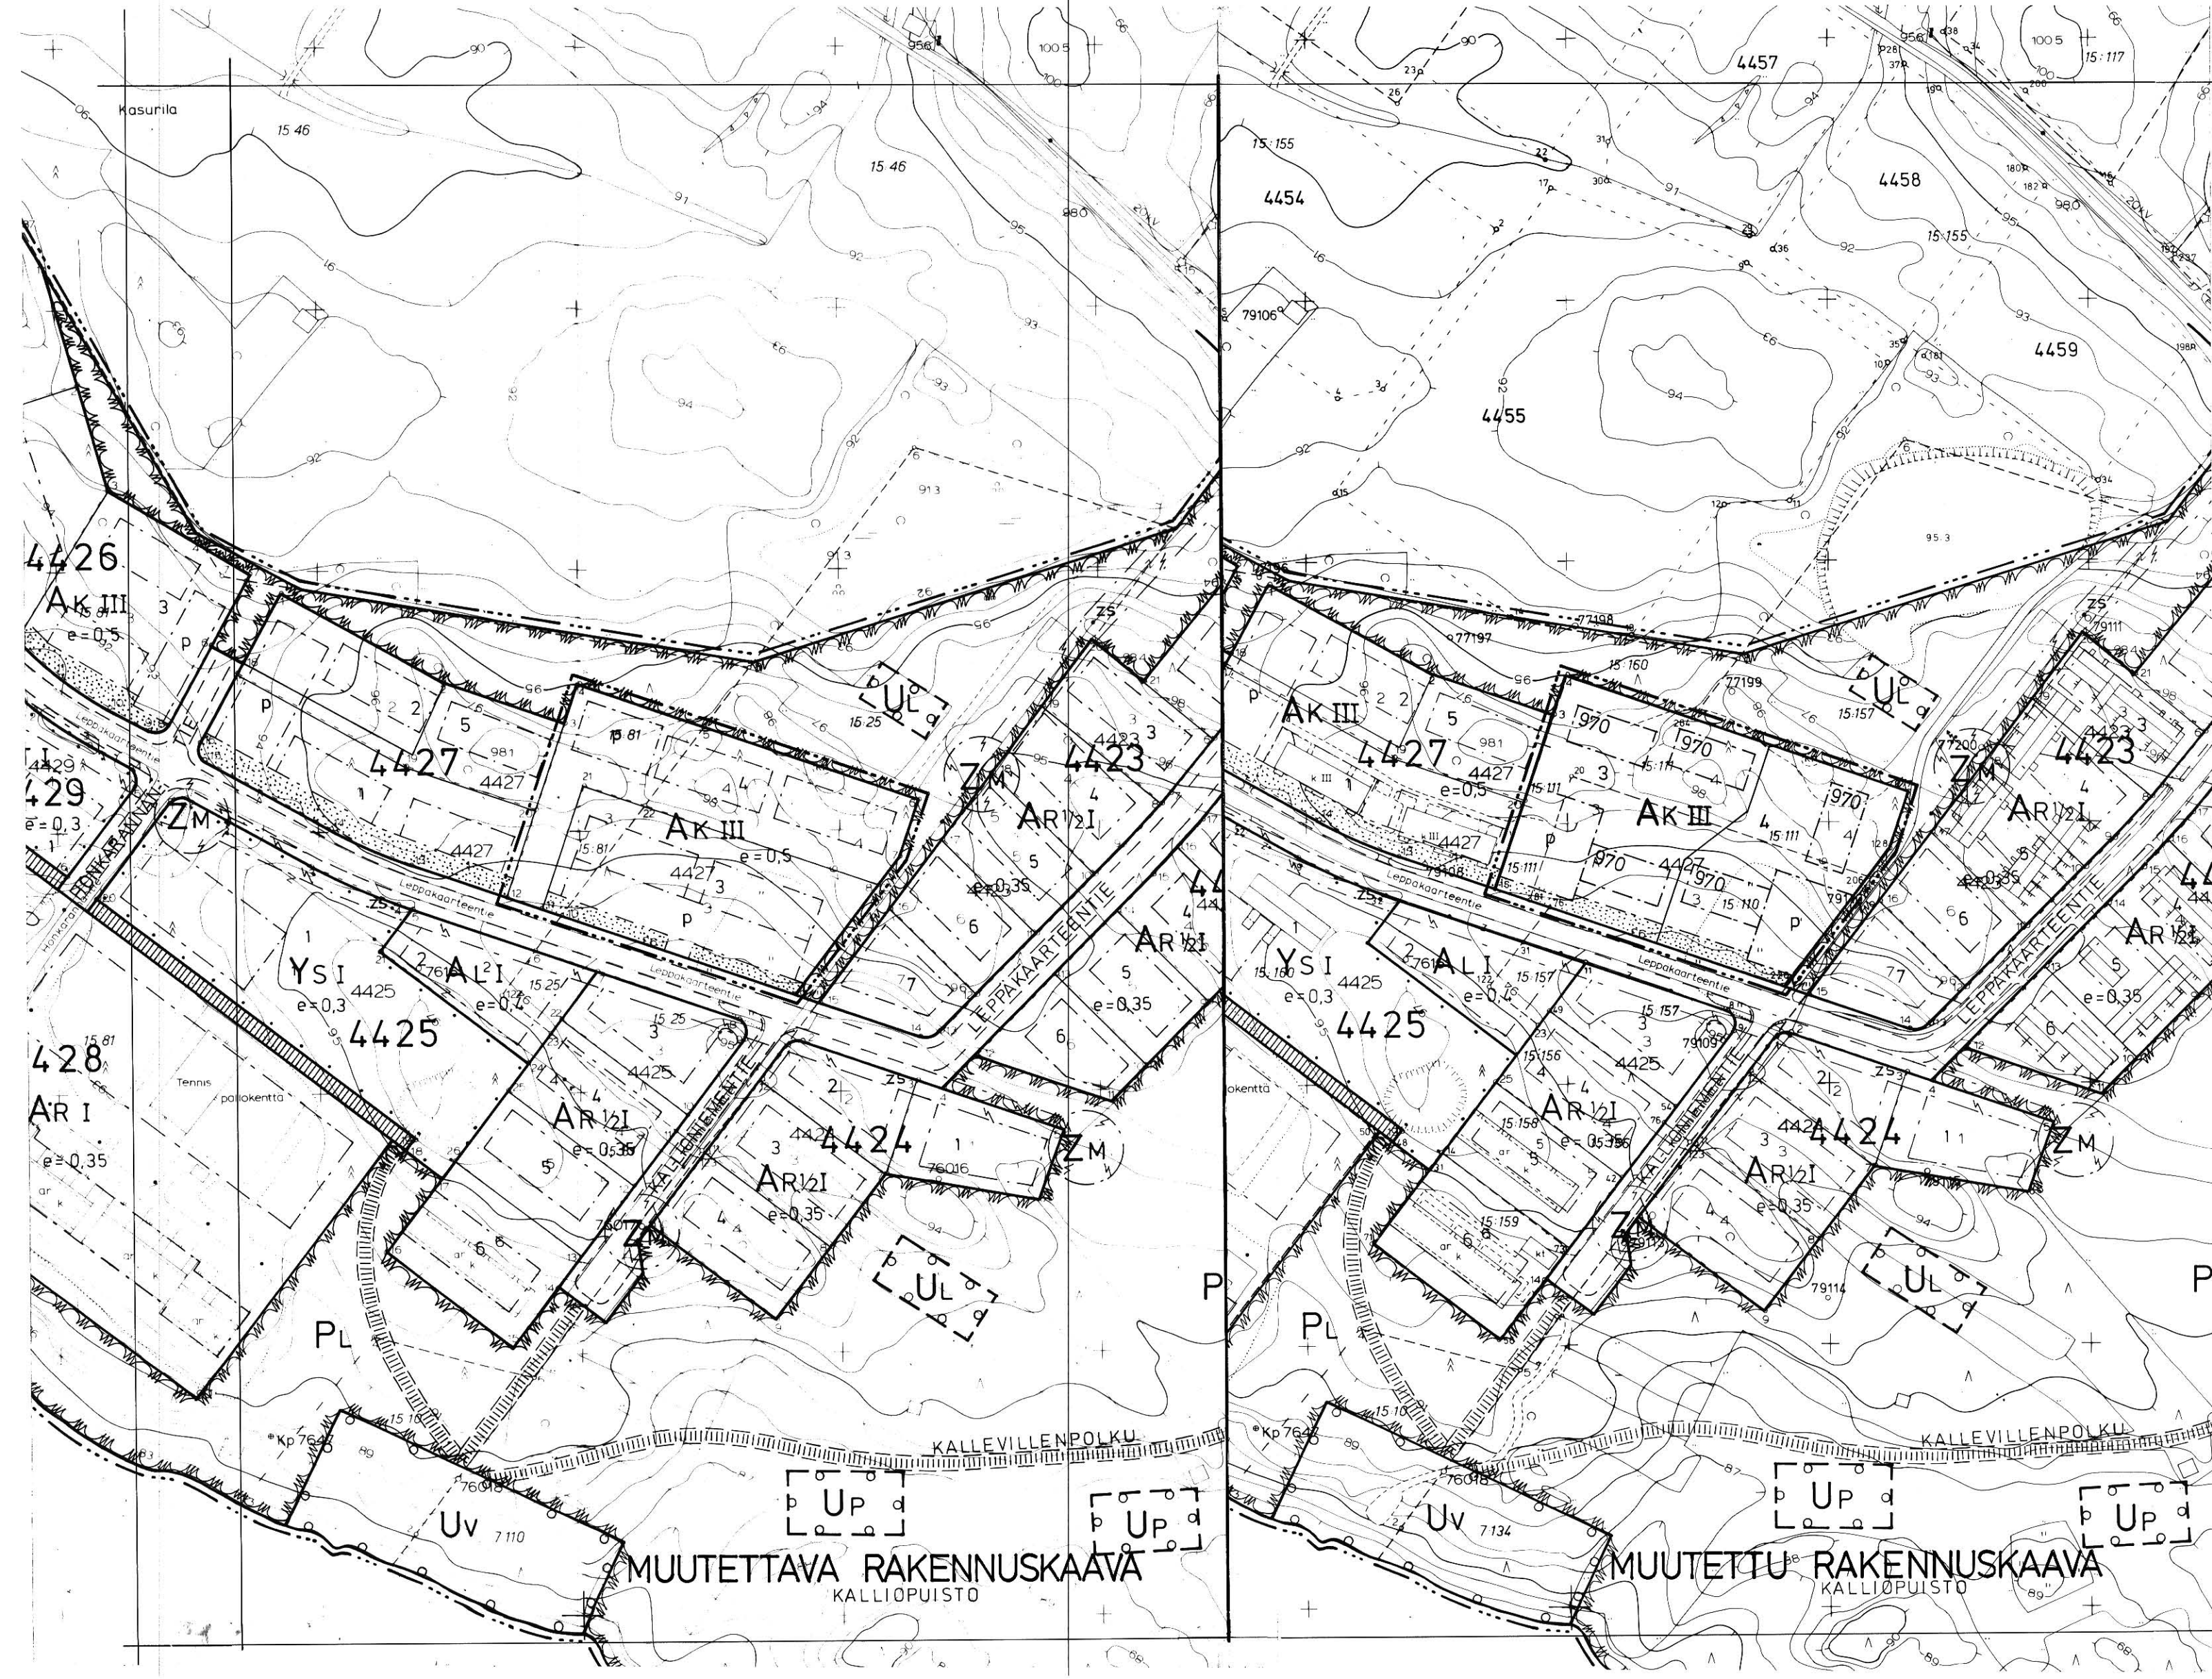

RAKENNUSKAAVAMERKINTÖJÄ JA -MÄÄRÄYKSIÄ

Ak

Asuntokerrostalojen korttelialue.

- korttelialueella on rakennettava leikkialueita vähintään 10 m² asuntoa kohti.
- korttelialueella rakennuspaikkojen välisiä rajoja ei saa aidata.

----- 3 m sen kaava-alueen ulkopuolella oleva viiva, jota vahvistaminen koskee.

———— Korttelin, korttelinosan ja alueen raja.

----- Eri kaavamääräysten alaisten alueenosien välinen raja.

———— Ohjeellinen rakennuspaikan raja.

4427 Korttelin numero.

3 Ohjeellisen rakennuspaikan numero.

970 Luku, joka osoittaa suurimman sallitun rakennusoikeuden kerrosalaneliömetreinä.

III Roomalainen numero, joka osoittaa rakennusten, rakennuksen tai sen osan suurimman sallitun varsinaisen kerrosluvun.

e=0,5 Tonttitehokkuusluku eli rakennuspaikan kerrosalan suhde rakennuspaikan pinta-alaan.

□ Rakennusala.

□ Pysäköimis paikka.

□ Puulla istutettava rakennuspaikan osa.

Autopaikkojen vähimmäismäärät ovat:

- asunnot: 1 autopaikka kerrosalan 70 m² kohti, kuitenkin vähintään 1 autopaikka asuntoa kohti.

AK ja AR alueilla on pihat istutuksineen toteutettava samanaikaisesti rakennusten kanssa.

Rakentamatta jäävät rakennuspaikan osat, joita ei käytetä ajoteinä eikä pysäköintiin, on hoidettava puistomaisessa kunnossa.

SIILINJÄRVI LEPPÄKAARRE

kortteli 4427 (osa)
rakennuskaavan muutos 1:2000

Siilinjärvellä 17.05.1982
Siilinjärven kunnan kaavoitus- ja mittautuomisto

Jaakko Nousiainen
Jaakko Nousiainen
Apulaiskunnanjohtaja

POHJAKARTTA TÄYTTÄÄ KAAVOITUSMITTAUKSISTA JA KAAVOJEN POHJAKARTOISTA 4.2.1980 ANNETUN ASETUKSEN (91/60) VAATIMUKSET

Jaakko Nousiainen
JAAKKO NOUSIAINEN
KAAVOITUSINSINÖÖRI

KUNNANVALTUUSTO ON KOKOUKSESSAAN 06.09.1982 § 114 KOHDALLA HYVÄKSYNYT TÄMÄN RAKENNUSKAAVAN

PÖYTÄKIRJANPITÄJÄ *Juho Ainasoja*
JUHO AINASOJA