


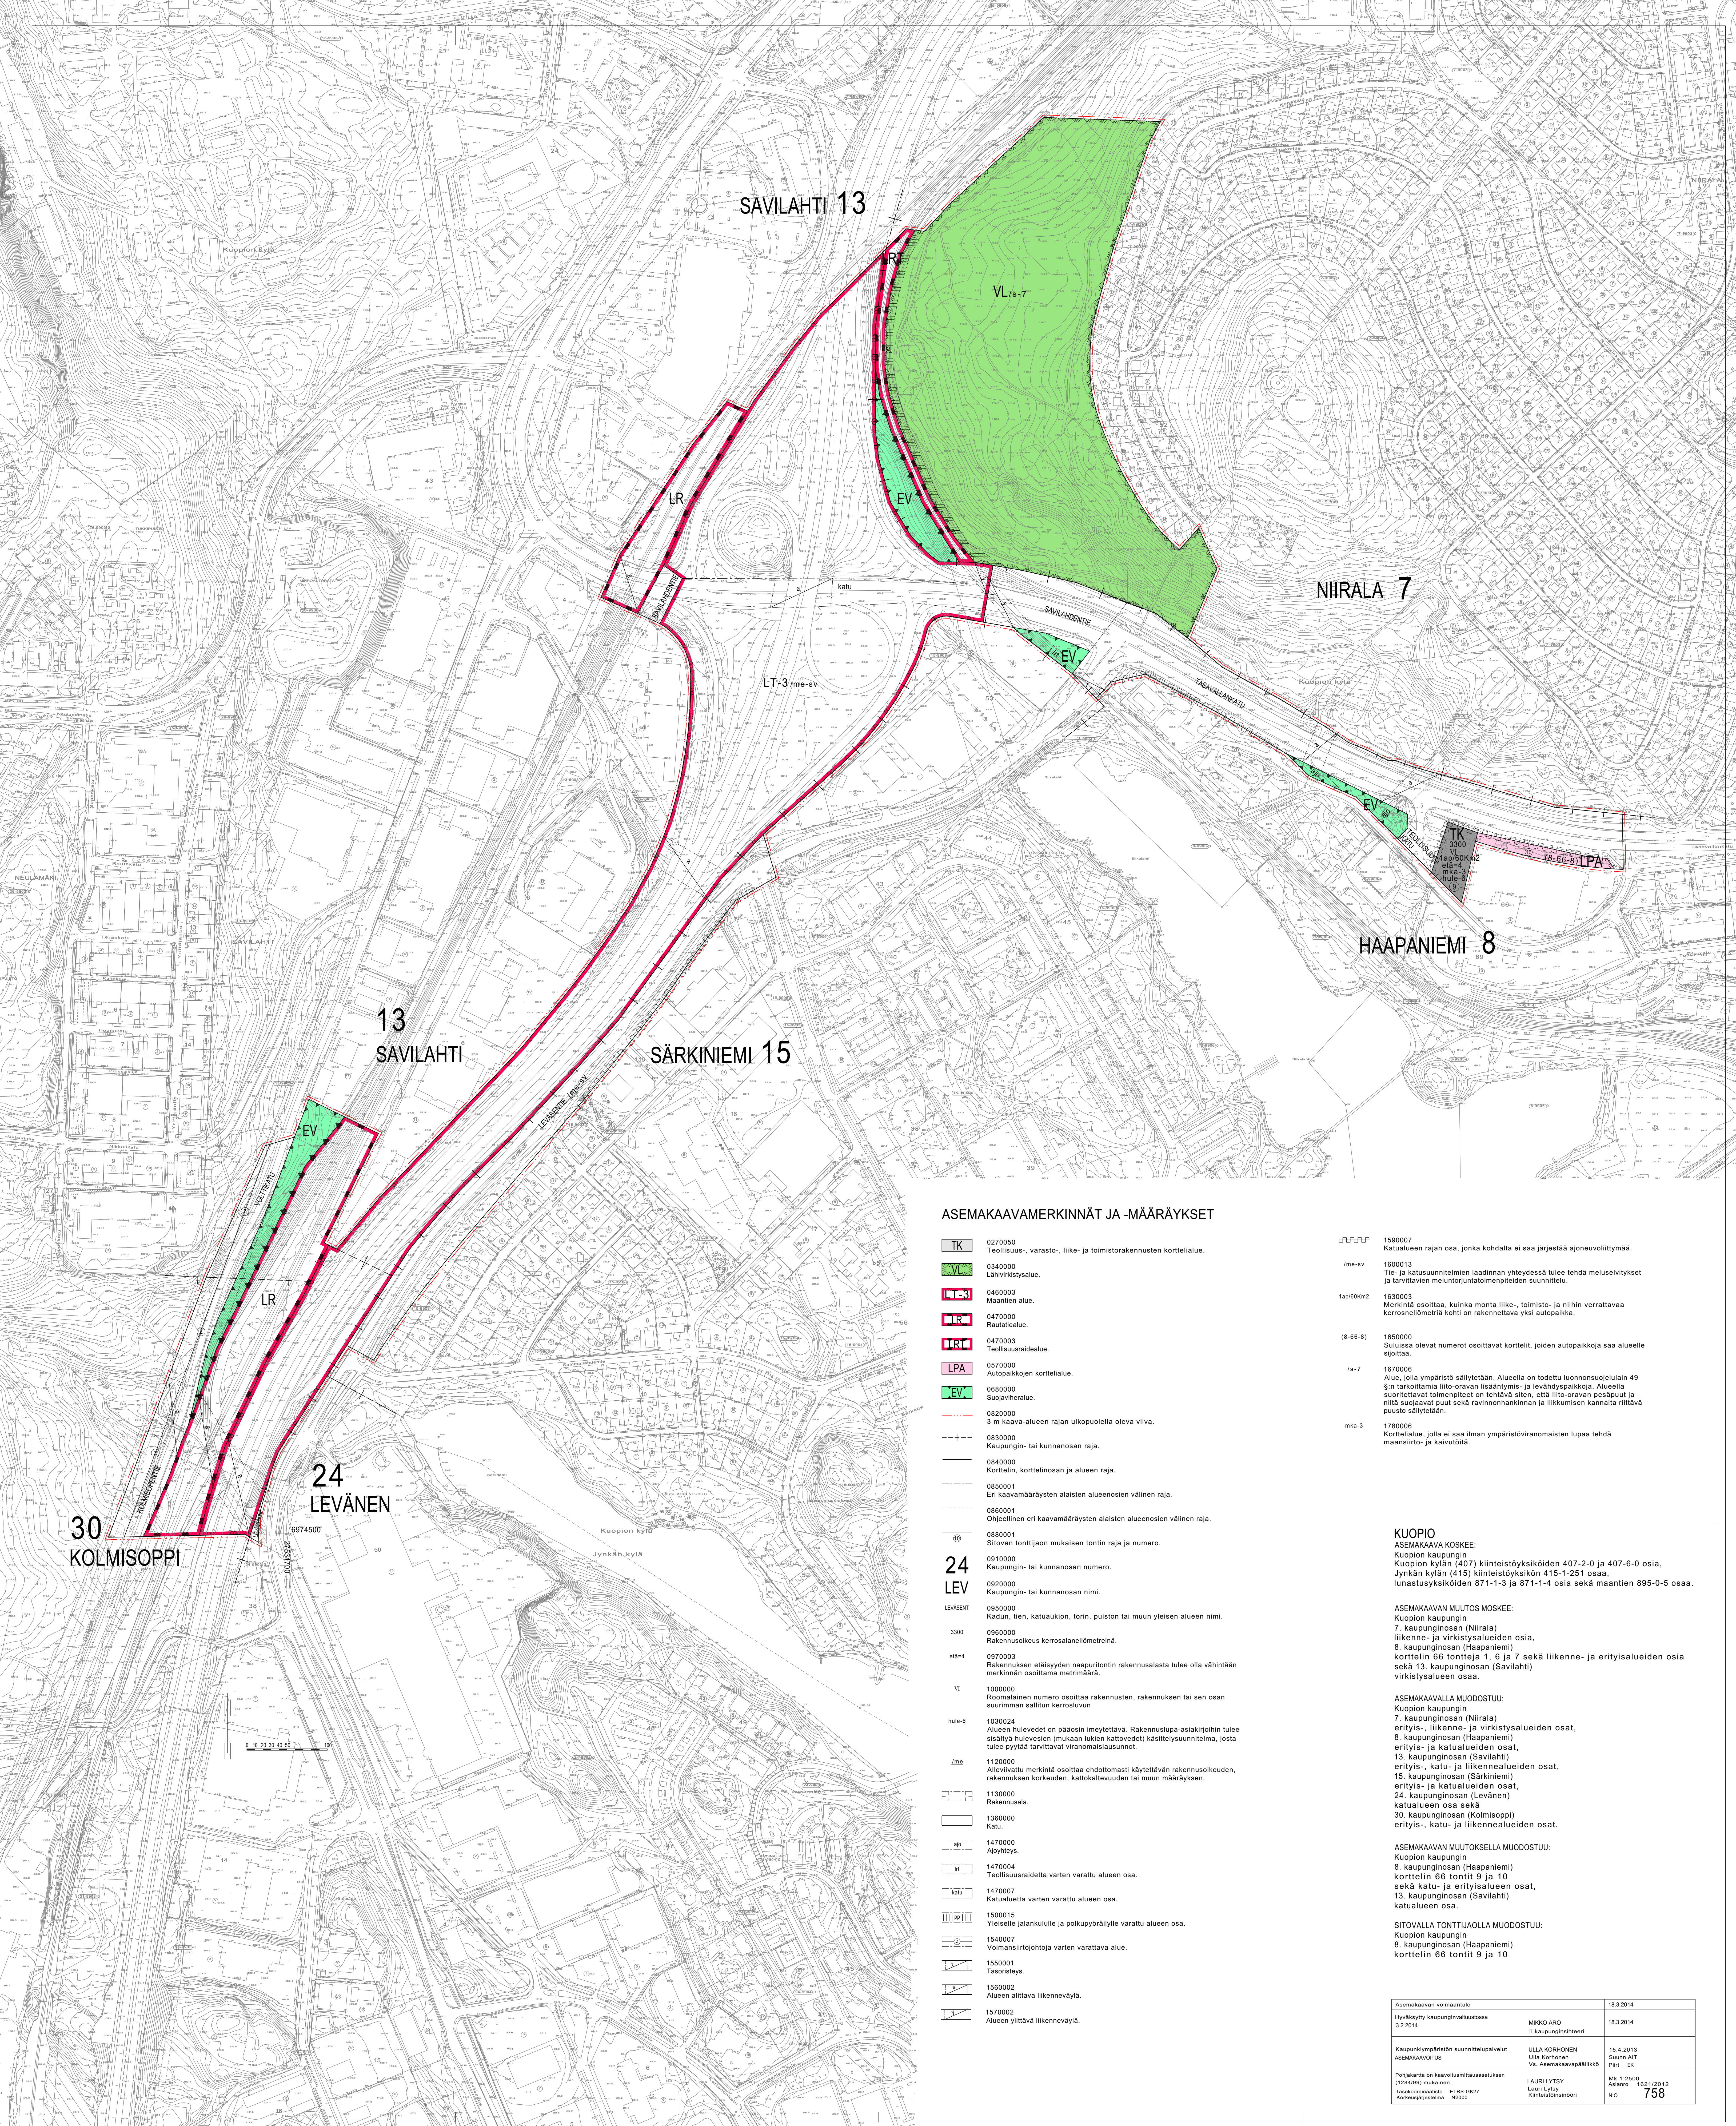

ASEMAKAAVAMERKINNÄT JA -MÄÄRÄYKSET

- TK

0270050
Teollisuus-, varasto-, liike- ja toimistorakennusten korttialue.
- VL

0340000
Lähiavikistysalue.
- LT-3

0460003
Maantien alue.
- LR

0470000
Rautatiealue.
- LRP

0470003
Teollisuusraidealue.
- LPA

0570000
Autopaikkojen korttialue.
- EV

0680000
Suojavirhealue.
- 0820000
3 m kaava-alueen rajan ulkopuolella oleva viiva.
- 0830000
Kaupungin- tai kunnanosan raja.
- 0840000
Korttelin, korttelinosan ja alueen raja.
- 0850001
Eri kaavamääräysten alaisten alueosien välinen raja.
- 0860001
Ohjeellinen eri kaavamääräysten alaisten alueosien välinen raja.
- 0880001
Sitovan tonttijaoon mukaisen tontin raja ja numero.
- 24
LEV

0910000
Kaupungin- tai kunnanosan numero.
- 0920000
Kaupungin- tai kunnanosan nimi.
- LEVÄSENT

0950000
Kadun, tien, katuaukion, torin, puiston tai muun yleisen alueen nimi.
- 3300

0960000
Rakennuskoetus kerrosalaneliömetreinä.
- etä=4

0970003
Rakennuksen etäisyyden naapuritontin rakennusalueesta tulee olla vähintään merkittynä osoittama metrimäärä.
- VI

1000000
Roomalainen numero osoittaa rakennusten, rakennuksen tai sen osan suurimman sallitun kerrosluvun.
- hule=6

1030024
Alueen hulevedet on pääosin imeytettävä. Rakennuslupa-asia-akirjoihin tulee sisältyä hulevesien (mukaan lukien kattovedet) käsittelysuunnitelma, josta tulee pyytää tarvittavat viranomaislausunnot.
- /ms

1120000
Alueiivattu merkintä osoittaa ehdottomasti käytettävän rakennusoikeuden, rakennuksen korkeuden, kattokaltevuuden tai muun määräyksen.
- 1130000
Rakennusala.
- 1360000
Katu.
- 1470000
Ajorajitus.
- IT

1470004
Teollisuusraidealuetta varten varattu alueen osa.
- katu

1470007
Katualueita varten varattu alueen osa.
- PP

1500015
Yleiselle jalankululle ja polkupyöräilylle varattu alueen osa.
- 1540007
Voimansiirtojohtoja varten varattava alue.
- 1550001
Tasoristeytys.
- 1560002
Alueen alittava liikenneväylä.
- 1570002
Alueen ylittävä liikenneväylä.

- 1590007
Katualueen rajan osa, jonka kohdalla ei saa järjestää ajoneuvoliittymää.
- /me-sv

1600013
Tie- ja katusuunnitelmien laadinnan yhteydessä tulee tehdä meluselvitykset ja tarvittavien meluolosuhteiden suunnittelu.
- 1ap/60Km2

1630003
Merkintä osoittaa, kuinka monta liike-, toimisto- ja niihin verrattavaa kerrosneliömetriä kohti on rakennettava yksi autopaikka.
- (8-66-8)

1650000
Sulussa olevat numerot osoittavat kortteille, joiden autopaikkoja saa alueelle sijoittaa.
- /s-7

1670006
Alue, jolla ympäristö säilytetään. Alueella on todettu luonnonsuojelulain 49 §:n tarkoittamia liito-oravan lisääntymis- ja levähdyspaikkoja. Alueella suoritettavat toimenpiteet on tehtävä siten, että liito-oravan pesäpaikat ja niitä suojaavat puut sekä ravinnontankin ja liikumisen kannalta riittävä puusto säilytetään.
- mka-3

1780006
Korttialue, jolla ei saa ilman ympäristöviranomaisen lupaa tehdä maansiirto- ja kaivutöitä.

KUOPIO
ASEMAKAAVA KOSKEE:
Kuopion kaupungin
Kuopion kylan (407) kiinteistöyksiköiden 407-2-0 ja 407-6-0 osia,
Jynkän kylan (415) kiinteistöyksikön 415-1-251 osaa,
luonastusyksiköiden 871-1-3 ja 871-1-4 osia sekä maantien 895-0-5 osaa.

ASEMAKAAVAN MUUTOS MOSKEE:
Kuopion kaupungin
7. kaupunginosan (Niirala)
liikenne- ja virkistysalueiden osia,
8. kaupunginosan (Haapaniemi)
korttelin 66 tontteja 1, 6 ja 7 sekä liikenne- ja erityisalueiden osia
sekä 13. kaupunginosan (Savilahti)
virkistysalueen osaa.

ASEMAKAAVALLA MUODOSTUU:
Kuopion kaupungin
7. kaupunginosan (Niirala)
erityis-, liikenne- ja virkistysalueiden osat,
8. kaupunginosan (Haapaniemi)
erityis- ja katualueiden osat,
13. kaupunginosan (Savilahti)
erityis-, katu- ja liikennealueiden osat,
15. kaupunginosan (Särkiniemi)
erityis- ja katualueiden osat,
24. kaupunginosan (Levanen)
katualueen osa sekä
30. kaupunginosan (Kolmisoppi)
erityis-, katu- ja liikennealueiden osat.

ASEMAKAAVAN MUUTOKSELLA MUODOSTUU:
Kuopion kaupungin
8. kaupunginosan (Haapaniemi)
korttelin 66 tontit 9 ja 10
sekä katu- ja erityisalueen osat,
13. kaupunginosan (Savilahti)
katualueen osa.

SITOVALLA TONTTILUOILLA MUODOSTUU:
Kuopion kaupungin
8. kaupunginosan (Haapaniemi)
korttelin 66 tontit 9 ja 10

Asemakaavan voimaantulo		18.3.2014
Hyväksytty kaupunginvaltuustossa 3.2.2014	MIKKO ARO II kaupunginsihtööri	18.3.2014
Kaupunkiympäristön suunnittelupalvelut ASEMAKAAVOTUS	ULLA KORHONEN Ulla Korhonen Vs. Asemakaavapäällikkö	15.4.2013 Suomi AT Piti EK
Pohjakaartta on kaavoitusmittausasetuksen (1264/09) mukainen.	LAURI LYTSEY Lauri Lytsey Kiinteistöjohtaja	Mk 1:2500 Aikamo 1921/2012 N/O
Tasokoordinaatio ETRS-OK27 Korkeusjärjestelmä N2000		758