

JUANKOSKI KK

RAKENNUSKAAVAN MUUTOS

1:2000

RAKENNUSKAAVAN MUUTOS KOSKEE KORTTELEITA 301 (OSA) JA 304 (OSA) SEKÄ RAKENNUSKAAVATIE-, LIIKENNE-, PUISTO-, MAATALOUS- JA VESI-ALUEITA. RAKENNUSKAAVAN MUUTOKSELLA MUODOSTUU KORTTELIT 233 - 236, 301 (OSA) JA 304 (OSA) SEKÄ RAKENNUSKAAVATIE-, LIIKENNE-, PUISTO- JA VESIALUEET.

MERKINTÖJEN SELITYKSET JA RAKENNUSKAAVAMÄÄRÄYKSET:
RIVITALOJEN JA MUIDEN KYTKETTYJEN ASUINRAKENUSTEN KORTTELIALUE.

AR	SOSIAALITOINTIA JA TERVEYDENHUOLTOA PALVELEVIEN RAKENNUSTEN KORTTELIALUE.
YS	LIIKERAKENNUSTEN KORTTELIALUE.
KL	PUISTO.
VP	OHJEELLINEN LEIKKIKENTTÄ.
VK	OHJEELLINEN URHEILU- JA VIRKISTYSPALVELUALUE.
VU	VENESATAMA.
LV	VESIALUE.
W	3 M SEN KAAVA-ALUEEN ULKOPUOLELLA OLEVA VIIVA, JOTA VAHVISTAMINEN KOSKEE.

----- KORTTELIN, KORTTELIOSAN JA ALUEEN RAJA.
----- ERI KAAVAMÄÄRÄYSTEN ALAISTEN ALUEENOSIEN VÄLINEN RAJA.
----- OHJEELLINEN RAKENNUSPAIKAN RAJA.

301

1

450

I

2/3 I

e = 0,25

----- RAKENNUSALA.

----- RAKENNUSKAAVATIE.

----- RAKENNUSKAAVATIE.

KORTTELIN NUMERO.
RAKENNUSPAIKAN NUMERO.
RAKENNUSKAAVATIE NIMI.
RAKENNUSOIKEUS KERROSALANELIÖMETREINÄ.
ROOMALAINEN NUMERO OSOITTAA RAKENNUSTEN, RAKENNUKSEN TAI SEN OSAN SUURIMMAN SALLITUN KERROSLUVUN.
MURTOLUKU ROOMALAISEN NUMERON EDESSÄ OSOITTAA, KUINKA SUUREN OSAN RAKENNUKSEN SUURIMMAN KERROKSEN ALASTA SAA KAAVASSA LUKUMÄÄRÄLTÄÄN MAINITTUJEN KERROSTEN ALAPUOLELLA OLEVASTA TILASTA KERROSLUVUN ESTÄMÄTTÄ KÄYTTÄÄ KERROSALAAN LASKETTAVAKSI TILAKSI.

TEHOKKUUSLUKU ELI KERROSALAN SUHDE RAKENNUSPAIKAN PINTA-ALAAN.
ALUEELLA OLEVA OHJEELLINEN AJOYHTEYS.
SÄHKÖJOHTOA VARTEN VARATTU ALUEEN OSA.
VIEMÄRIÄ VARTEN VARATTU ALUEEN OSA.
AJONEUVOLIITTYMÄN LIKIMÄÄRÄINEN SIJAINTI.

KOKOOJATIEALUE, JOLLE PÄÄSY ON SALLITTU AINOASTAAN MUUHUN TIEALUEeseen RAJOITETTUISSA KOHTEISSA TAI KUN SE ON KAAVASSA ERIKSEEN OSOITETTU.

SUUNNITTELUKESKUS OY

KUOPIO 27.2.1984



Hannu Koskinen
Hannu Koskinen
DIPL.INS., TSTOPÄÄLL.

KUNNANVALTUUSTO ON KOKOUKSESSAAN 17.5.1984 76 §:N KOHDALLA HYVÄKSYNYT TÄMÄN RAKENNUSKAAVAN.

JUANKOSKELLA 28.6.1984

KUNNANSIHTTEERI

7002

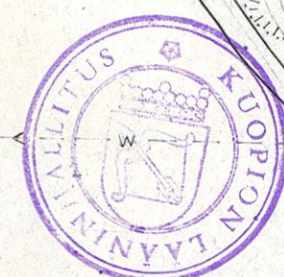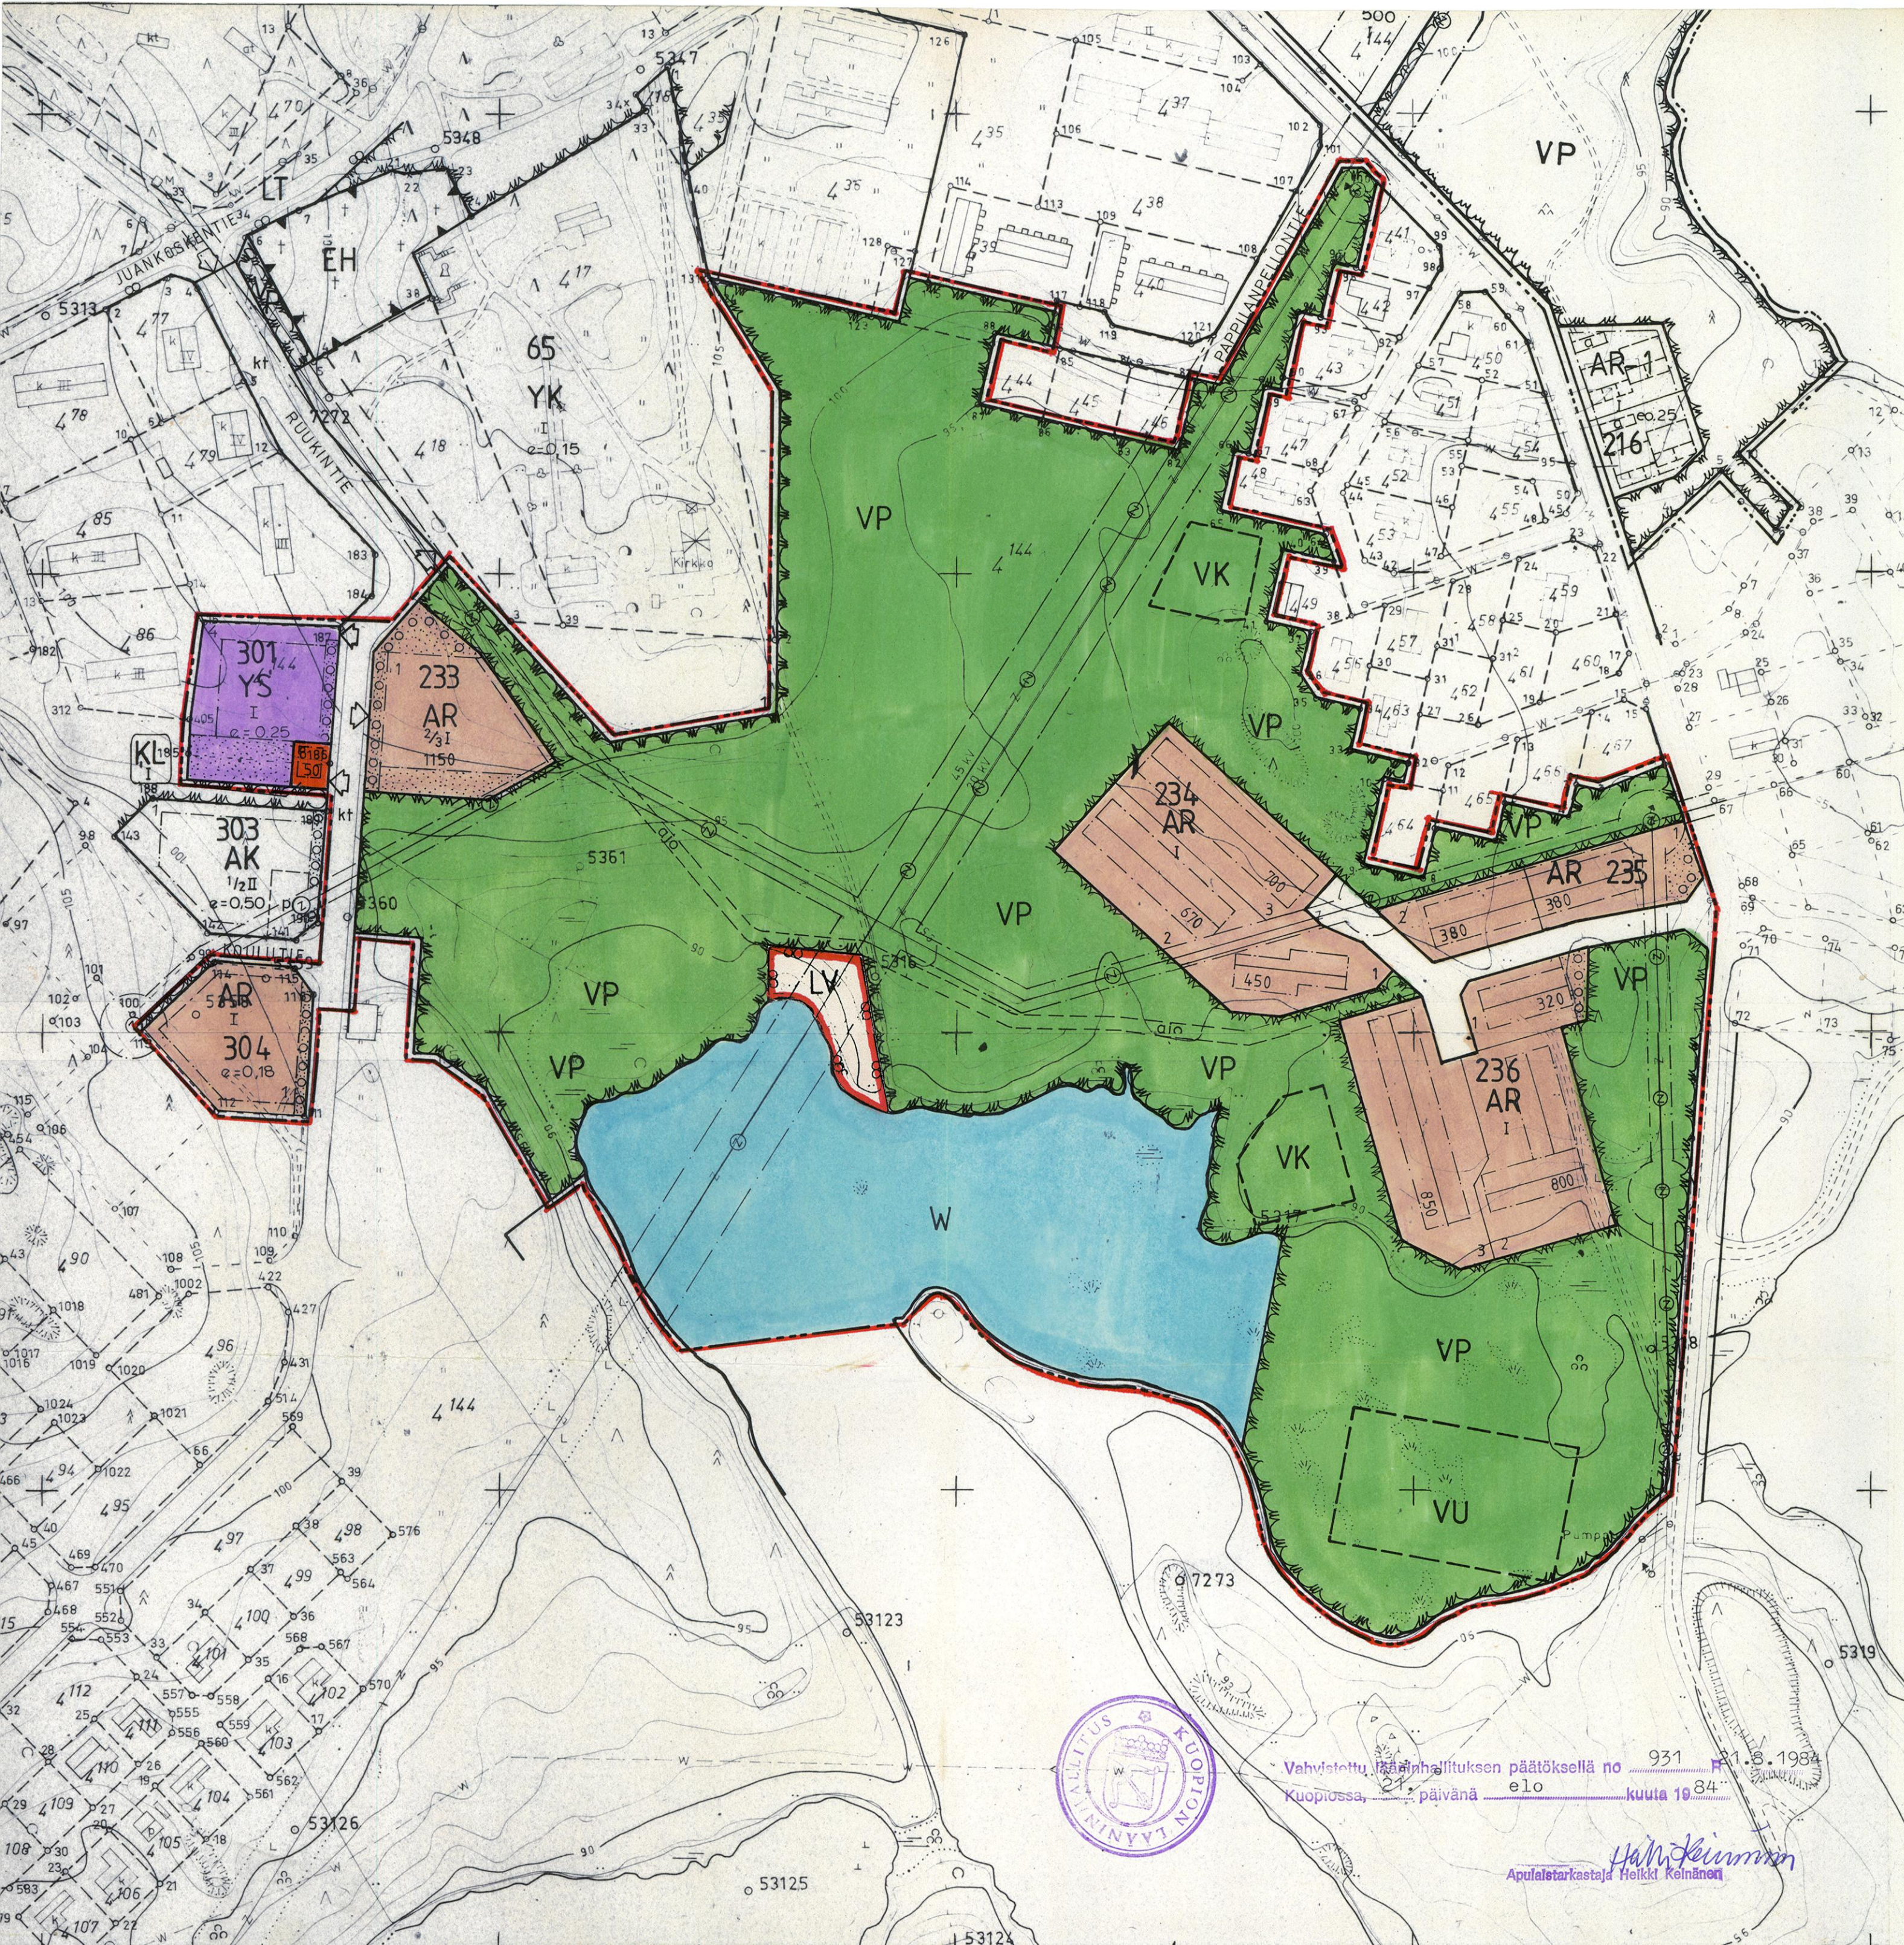


