



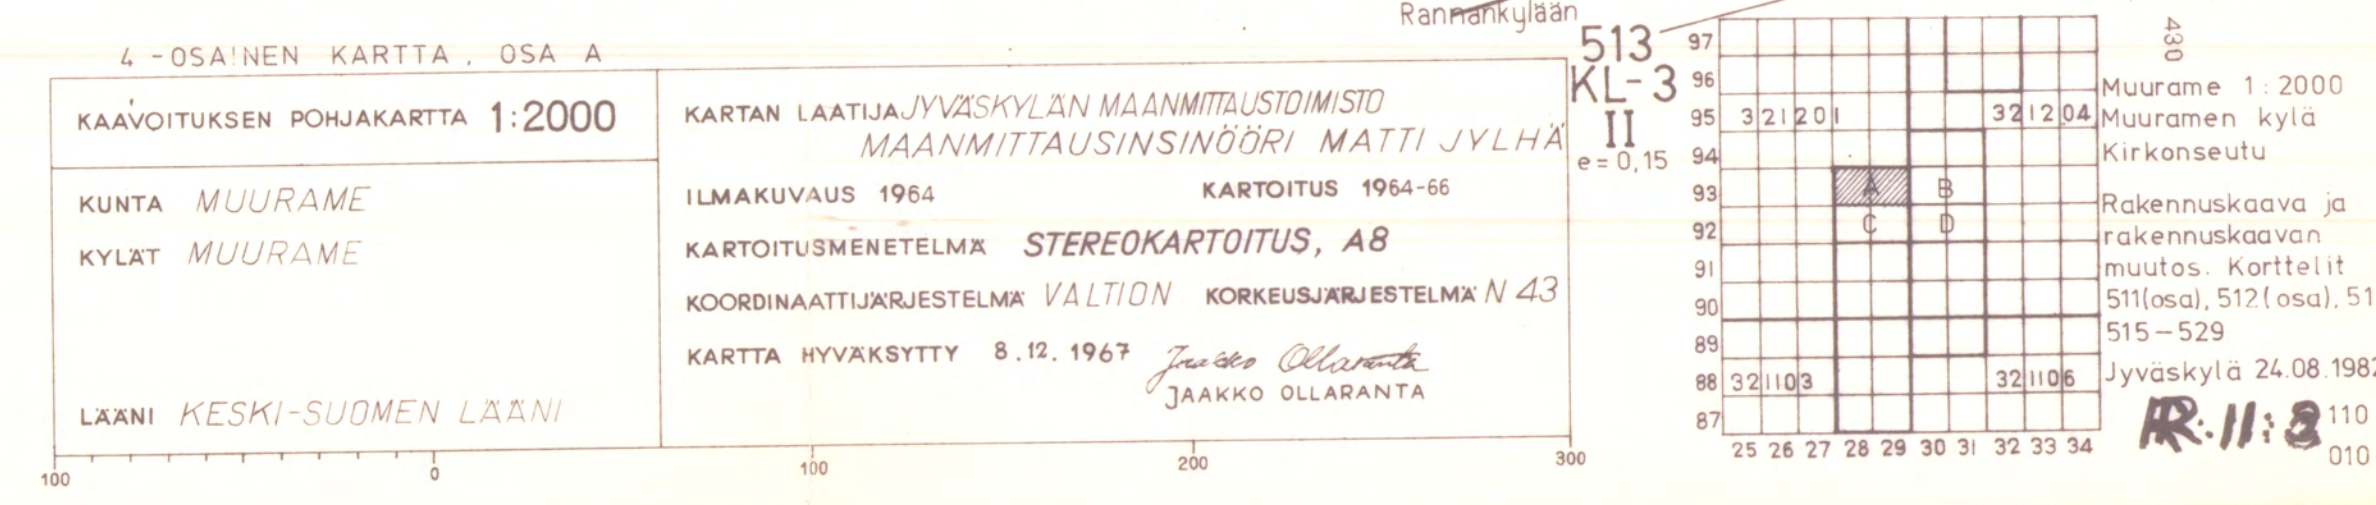

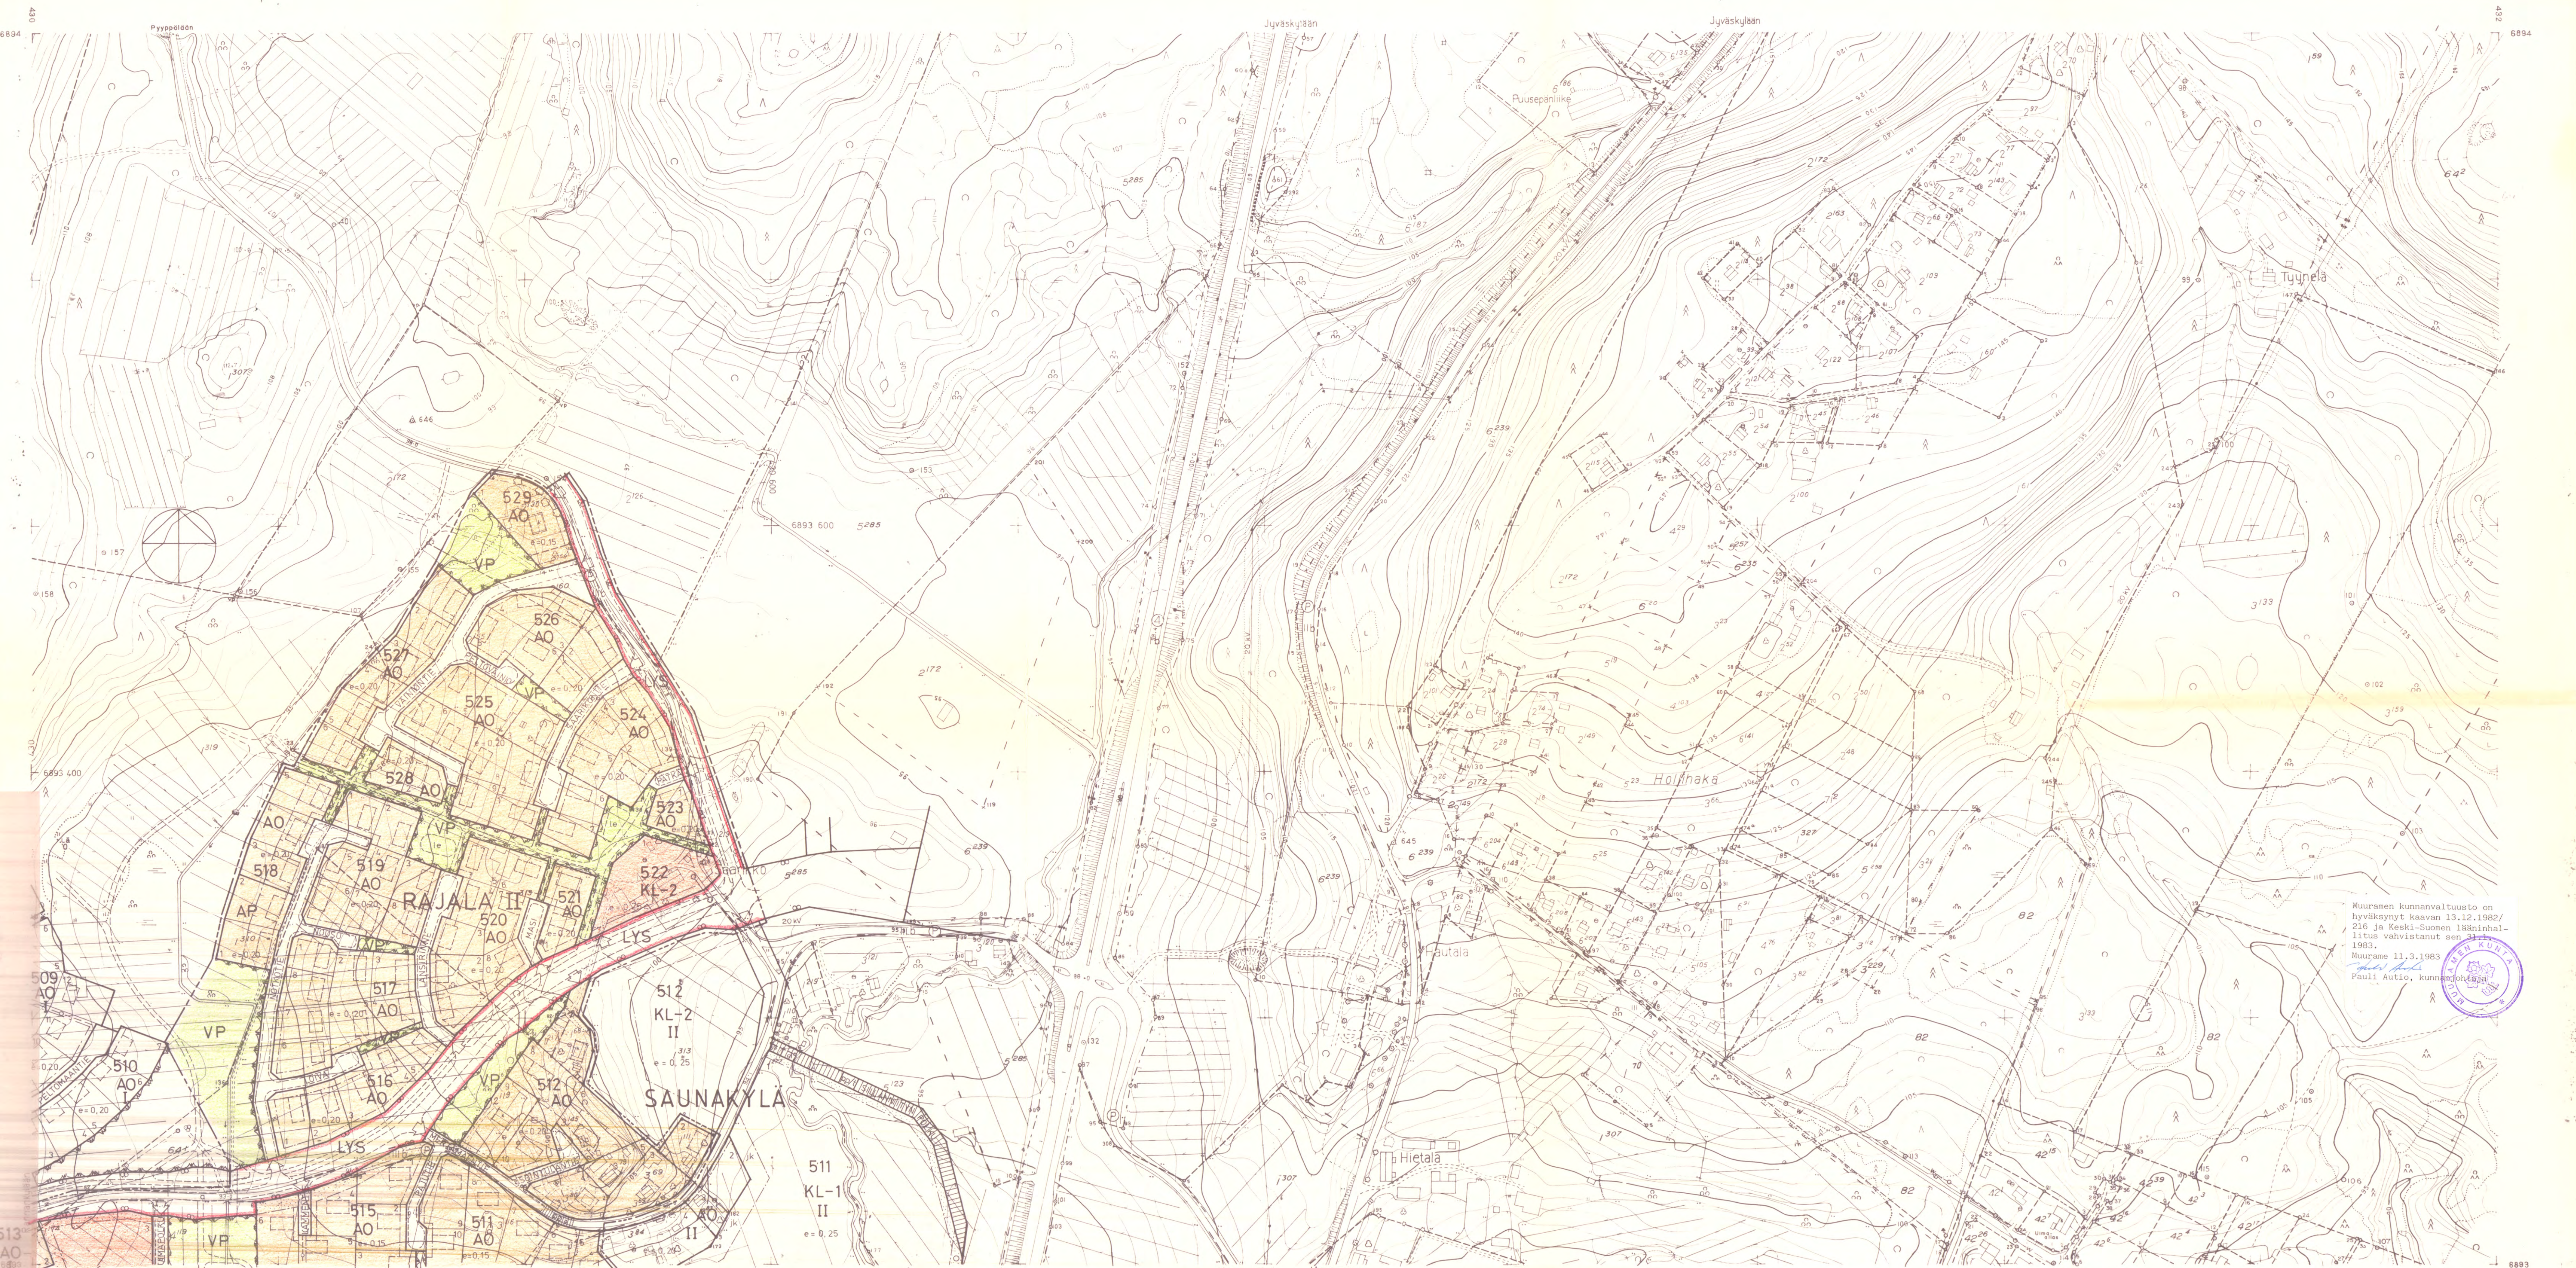

MUURAME

N:o 00120493/30-31

Tämä rakennuskaava ja rakennuskaavan muutosta koskeva kartta määrätyksineen on Muuramen kunnanvaltuuston 13. päivänä joulukuuta 1982 tekeman ja valtuuston pöytäkirjan 216 §:ssä mainitun päätöksen mukainen.

Todistavat: _____

VAHVISTUKSEN ANNOSSA

31.01.1983 1980 R-1230 ohjeisto 629 314 83 R Muu Vesa O. Pyyri

KARTAN STEREOKARTOITUKSELLA JA MAASTOITIMUKSELLA TÄYDENTÄNYT SEKA LAJENNUSALUEET KARTOITANUT VUOSINA 1974-76 JYVÄSKYLÄN MAANMITTAUSTOIMISTO/TOIMITUSINSINööri MATTI JYLHÄ.

KARTTA HYVÄKSYTTY 21-10-1977

Pauli Hoppi
PENTTI HOPPI

RAKENNUSKAAVAMERKINNÄT JA MÄÄRÄKSET OVAT KARTTA LEHDellä A 4-OSAINEN KARTTA, OSA B

KAARVOITUKSEN POHJAKARTTA 1:2000	KARTAN LAATIJAJYVÄSKYLÄN MAANMITTAUSTOIMISTO MATTI JYLHÄ
KUNTA MUURAME	KARTTOITUS 1964-66
KYLÄT MUURAME	KARTTOITUSMENETELMÄ STEREOKARTTOITUS, A8
	KOORDINAATTIJÄRJESTELMÄ VALTION KORKEUSJÄRJESTELMÄ N 43
	KARTTA HYVÄKSYTTY 8.12.1967 Jarmo Ollaranta
	JAAKKO OLLARANTA

97
96
95
94
93
92
91
90
89
88
87

25 26 27 28 29 30 31 32 33 34

Muurame 1:2000
Muuramen kylä
Kirkonseutu
Rakennuskaava ja rakennuskaavan muutokset
Kortit 511 (osa), 512 (osa), 513, 515-529
Jyväskylä 24.08.1982

R.H.3 110
010 B

MUURAME

N:o 3212 01 92/28-29

Tämä rakennuskaava ja rakennuskaavan muutosta koskeva
kartta määräyskseen on Muuramen kunnanvaltuuston
13 päivänä joulukuuta 1982 tekemän ja valtuuston pöytäkirjan 216 §:ssä
mainitun päätöksen mukainen.
Todistavat: _____

Pohjakarttakopion oikeellisuus tarkistettu
1980 Arkistonhoitaja *Vesa O. Pyrrö*

VAHVISTETTU LÄÄNINHALLITUKSEN PÄÄTÖKSELLÄ
31.01.1983 R-290
629 314 83 R Muu

Polyesterimuovi

KARTAN STEREOKARTOITUKSELLA JA MAASTOMITTAUKSELLA TÄYDENTÄNYT
SEKÄ LAAJENNUSALUEET KARTOITANUT VUOSINA 1974-76 JYVÄSKYLÄN
MAANMITTAUSTOIMISTO/TOIMITUSINSINööri MATTI JYLHÄ


KARTTA HYVÄKSYTTY 21-10-1977 Pentti Hoppi
PENTTI HOPPI

MITTAKAAVA 1:2000

KAARVOITUKSEN PÖHJAKARTTA 1:2000
KUNTA MUURAME
KYLÄT MUURAME
LÄÄNI KESKI-SUOMEN LÄÄNI

KARTAN LAATIJAJYVÄSKYLÄN MAANMITTAUSTOIMISTO
MAANMITTAUSINSINööri MATTI JYLHÄ
ILMAKUVAS 1964 KARTTOITUS 1964-66
KARTTOITUSMENETELMÄ STEREOKARTTOITUS, A8
KOORDINAATTIJÄRJESTELMÄ VALTION KORKEUSJÄRJESTELMÄ N 43
KARTTA HYVÄKSYTTY 8.12.1967 Jaakko Ollaranta
JAAKKO OLLARANTA

97
96
95
94
93
92
91
90
89
88
87
25 26 27 28 29 30 31 32 33 34
Muurame 1:2000
Muuramen kylä
Kirkonseutu
Rakennuskaava ja
rakennuskaavan
muutos. Kartalla
513, 515 (osa)
513, 515-529
Jyväskylä
RAHUS

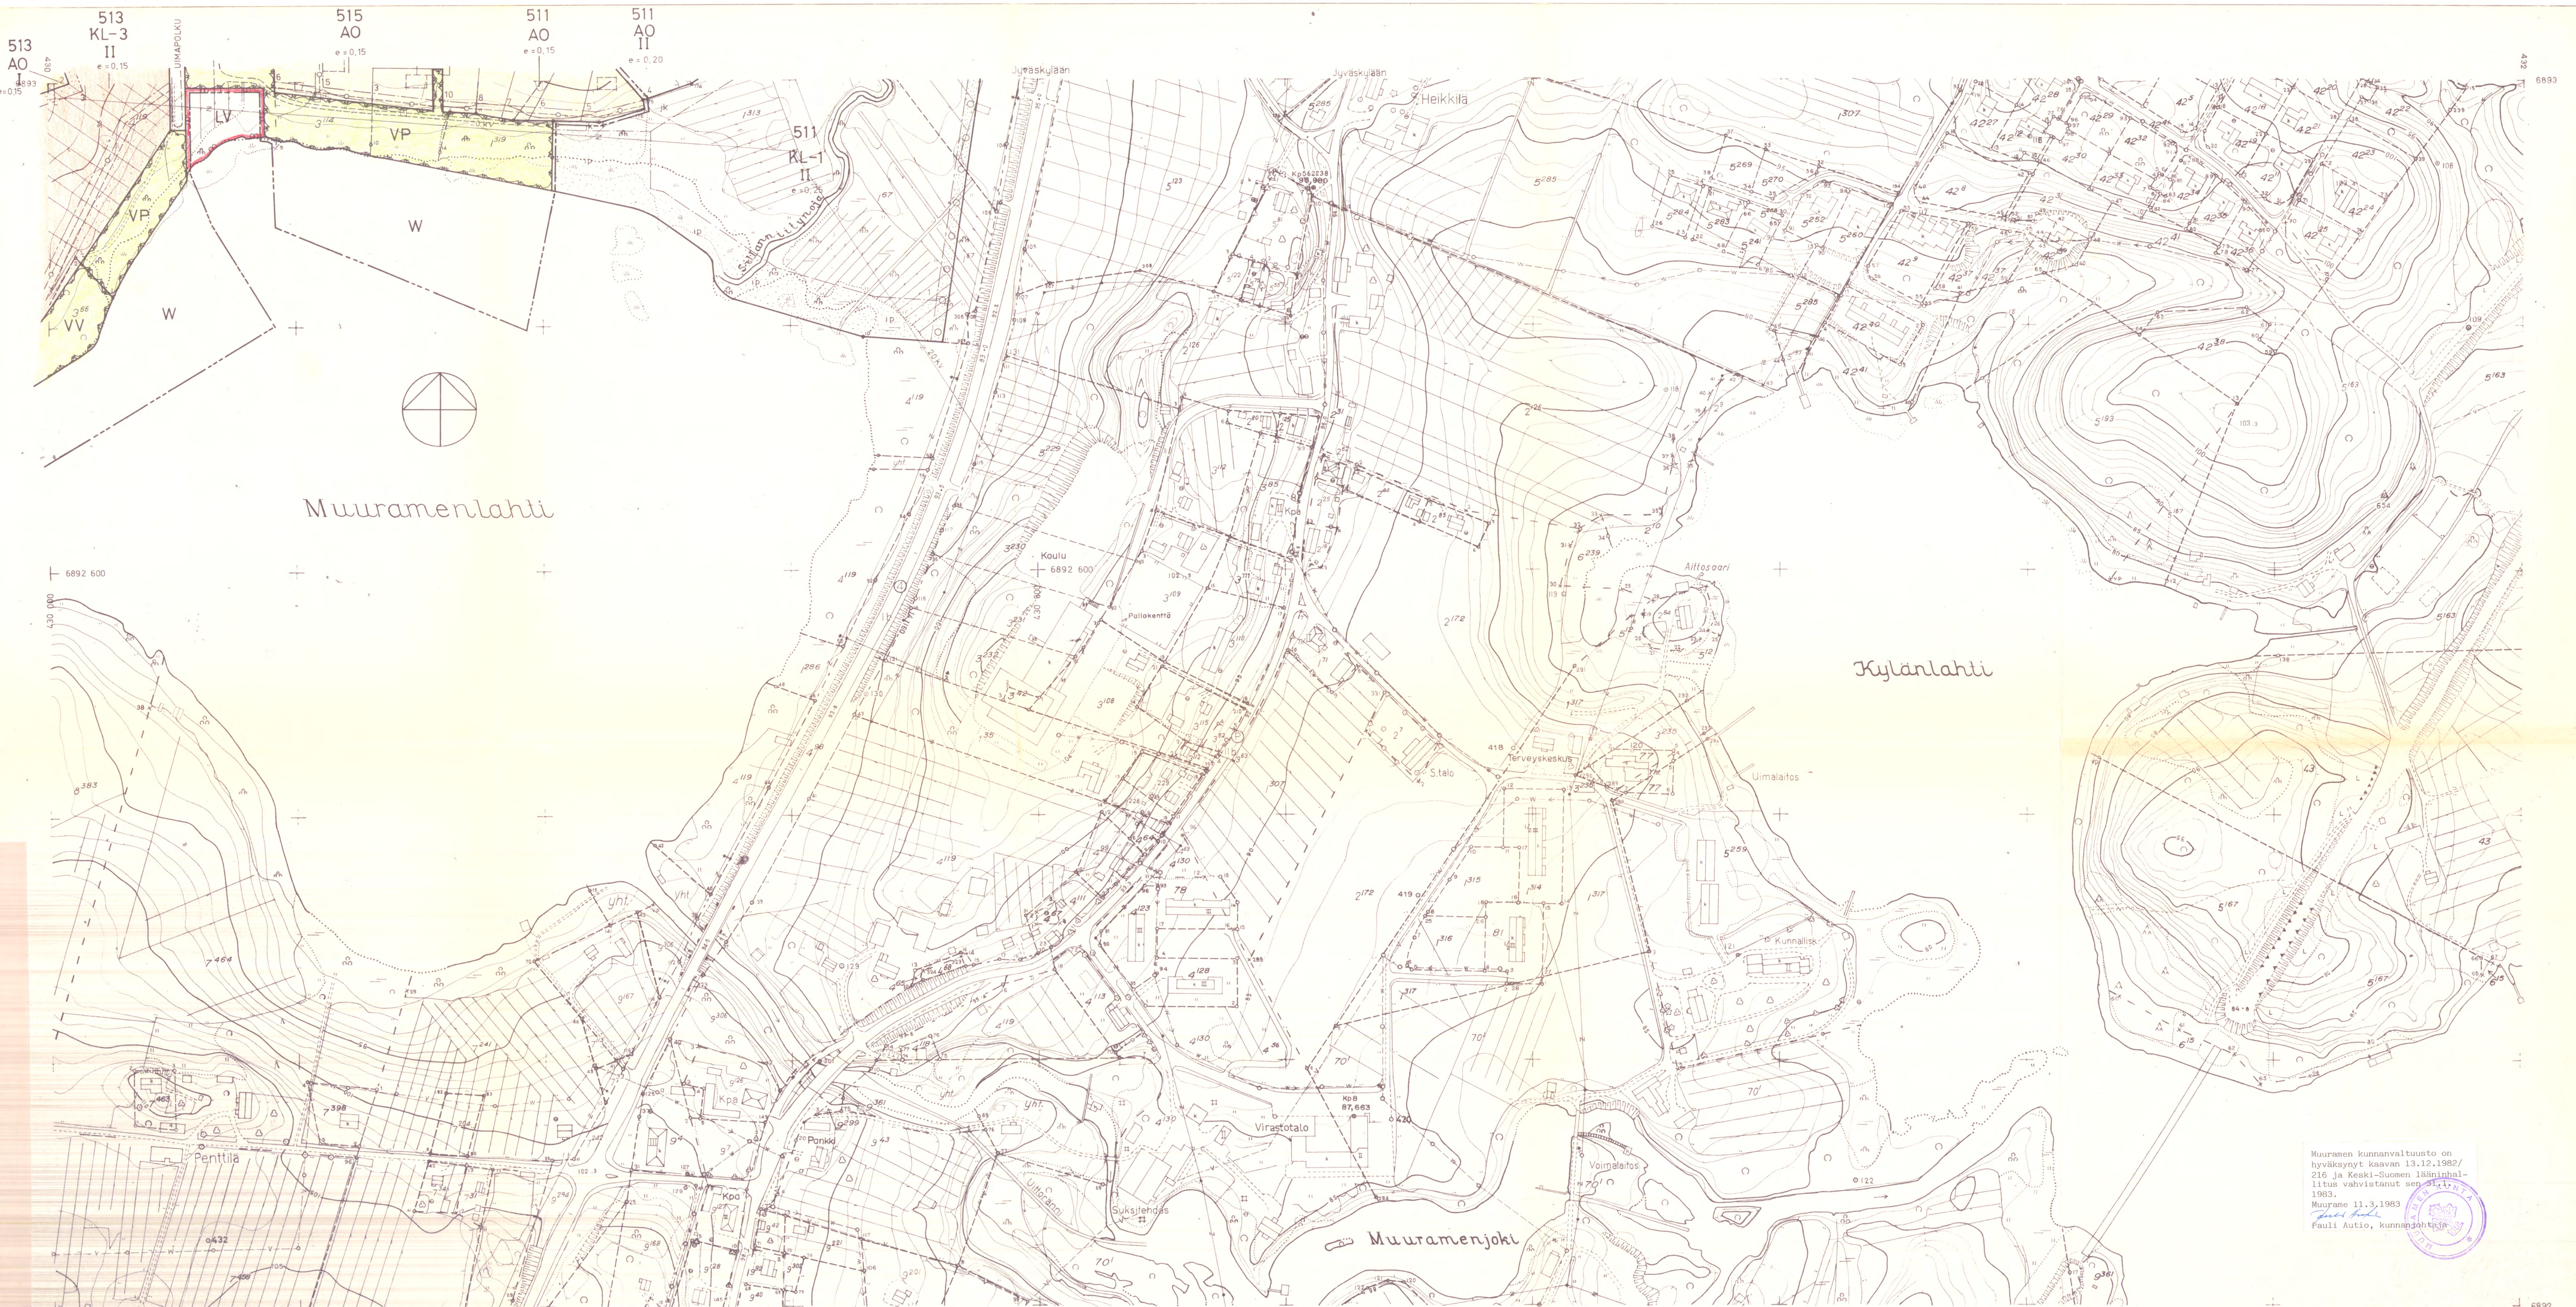

Muuramen kunnanvaltuusto on hyväksynyt kaavan 13.12.1982/216 ja Keski-Suomen lääninhallitus vahvistanut sen 31.1.1983.
Muurame 11.3.1983
Pauli Autio, kunnanhaltaja

MUURAME

N:o 3212 04 92 / 30-31

Tämä rakennuskaava ja rakennuskaavan muutosta koskeva kartta määräykseen on Muuramen kunnanvaltuuston 13 päivänä joulukuuta 1982 tekeman ja valtuuston pöytäkirjan 216 §:ssä mainitun päätöksen mukainen.
Todistavat: _____

Pohjakarttakapon oikeellisuus tarkistettu
1.3.1980 Arkitonhailaja Vesa O. Pyrrö
VAHVISTETTU LÄÄNINHALLITUKSEN PÄÄTÖKSELLÄ
31.01.1983 629 314-83 R Muu
Polyesterimuovi

KARTAN STEREOKARTOTUKSELLE JA MAASTOITUKSELLE
TÄYDENTÄNYT SEKKI LAAJENNUSALUEET KARTOITANUT VUOSINA 1974-76 JYVÄSKYLÄN MAANMITTAUSTOIMISTO/TOIMITUSINSINööri MATTI JYLHÄ
KARTTA HYVÄKSYTTY 21-10-1977 Pentti Hoppon PENTTI HOPPU

KAARVOITUKSEN POHJAKARTTA 1:2000
KUNTA MUURAME
KYLÄT MUURAME
LÄÄNI KESKI-SUOMEN LÄÄNI

KARTAN LAATIJAJYVÄSKYLÄN MAANMITTAUSTOIMISTO
MAANMITTAUSINSINööri MATTI JYLHÄ
ILMAKUVUUS 1964 KARTTOITUS 1964-66
KARTTOITUSMENETELMÄ STEREOKARTTOITUS, A8
KOORDINAATTIJÄRJESTELMÄ VALTION KORKEUSJÄRJESTELMÄ N 43
KARTTA HYVÄKSYTTY 8.12.1987 Jarmo Ollaranta JAAKKO OLLARANTA

