

TOIJALA

ASEMAKAAVAN MUUTOS, JOKA KOSKEE
TEHDASKORTTELEITA N^o 32, 37-39 JA 52
II:SSA KAUPPALANOSASSA

SELITYKSIÄ

- 3m SEN RAJAN ULKOPUOLELLA OLEVA VIIVA, JONKA SISÄPUOLISEN ALUEEN ASEMAKAAVALLE JA ASEMAKAAVAMÄÄRÄYKSILLE VAHVISTUSTA ANOTAAN.
- KORTTELI- JA TONTTIRAJA.
- * * * POISTETTAVA KORTTELI- JA TONTTIRAJA.
- ERI ASEMAKAAVAMÄÄRÄYSTEN ALAISTEN TONTINOSIEN VÄLINEN RAJA JA ULKOINEN RAKENNUSRAJA.

II

KAUPPALANOSAN NUMERO.

36

KORTTELINUMERO.

⑤

TONTTINUMERO

ASUNTO- JA LIIKEKORTTELI.

TK

TEHDASKORTTELI.

LIIKENNEALUE.



VESIALUE.

PUISTO.

ASEMAKAAVAMÄÄRÄYKSIÄ

ISTUTETTAVA TONTIN OSA

1:2000
10 0 100 200m

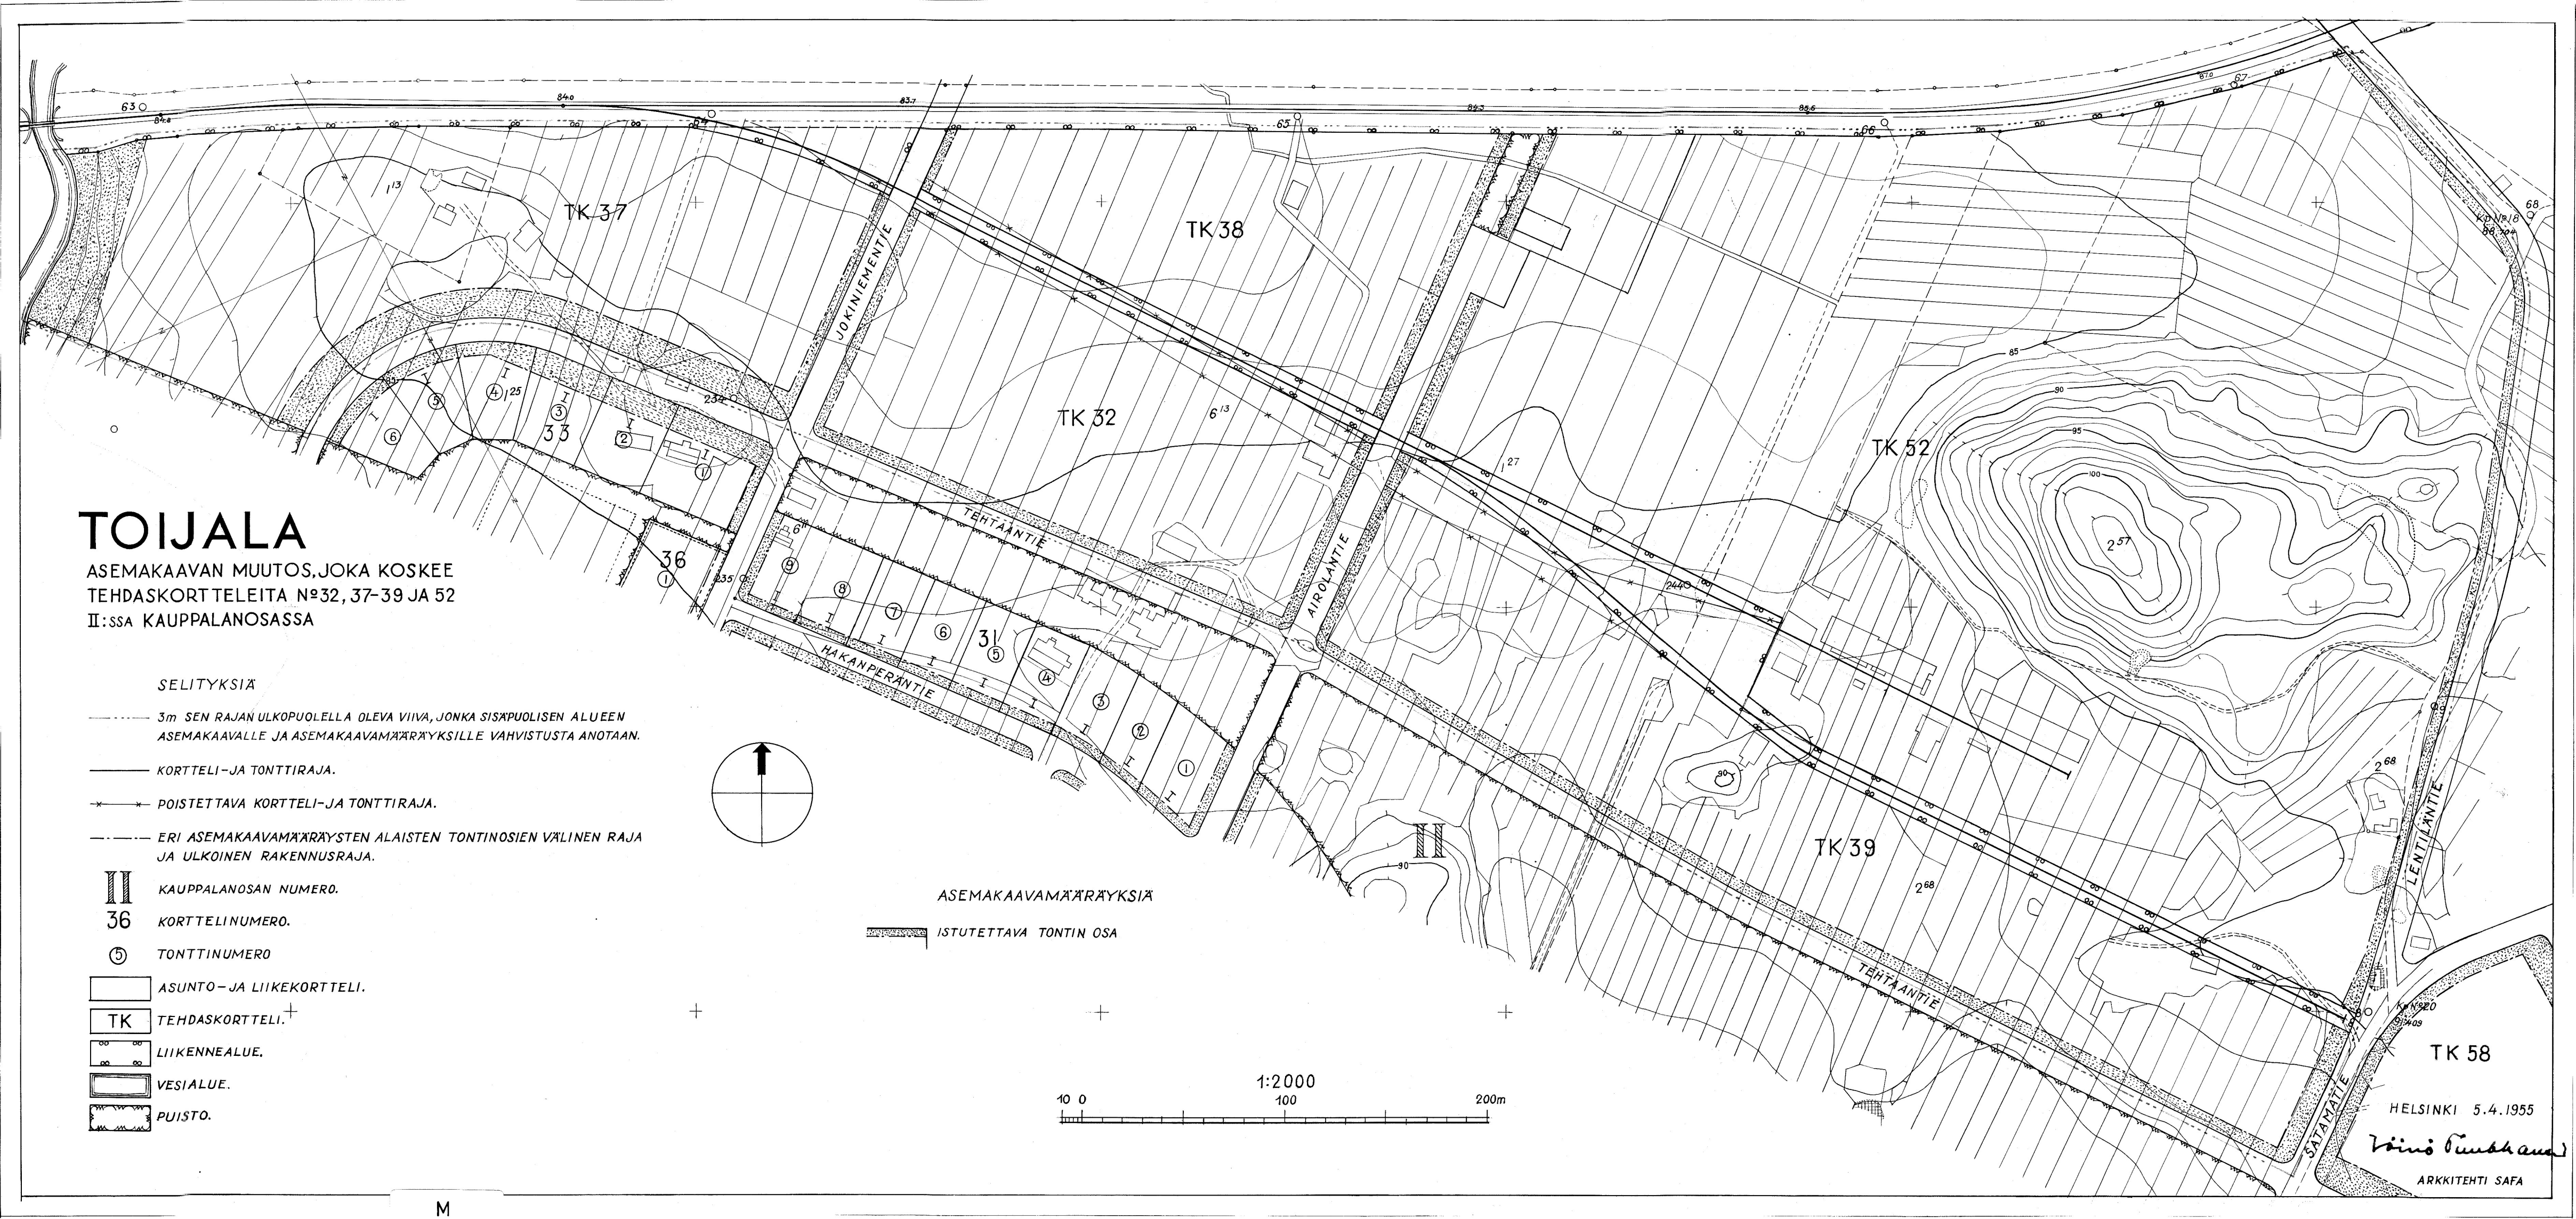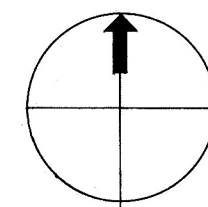

HELSINKI 5.4.1955

Väinö Ruuska

ARKKITEHTI SAFA